


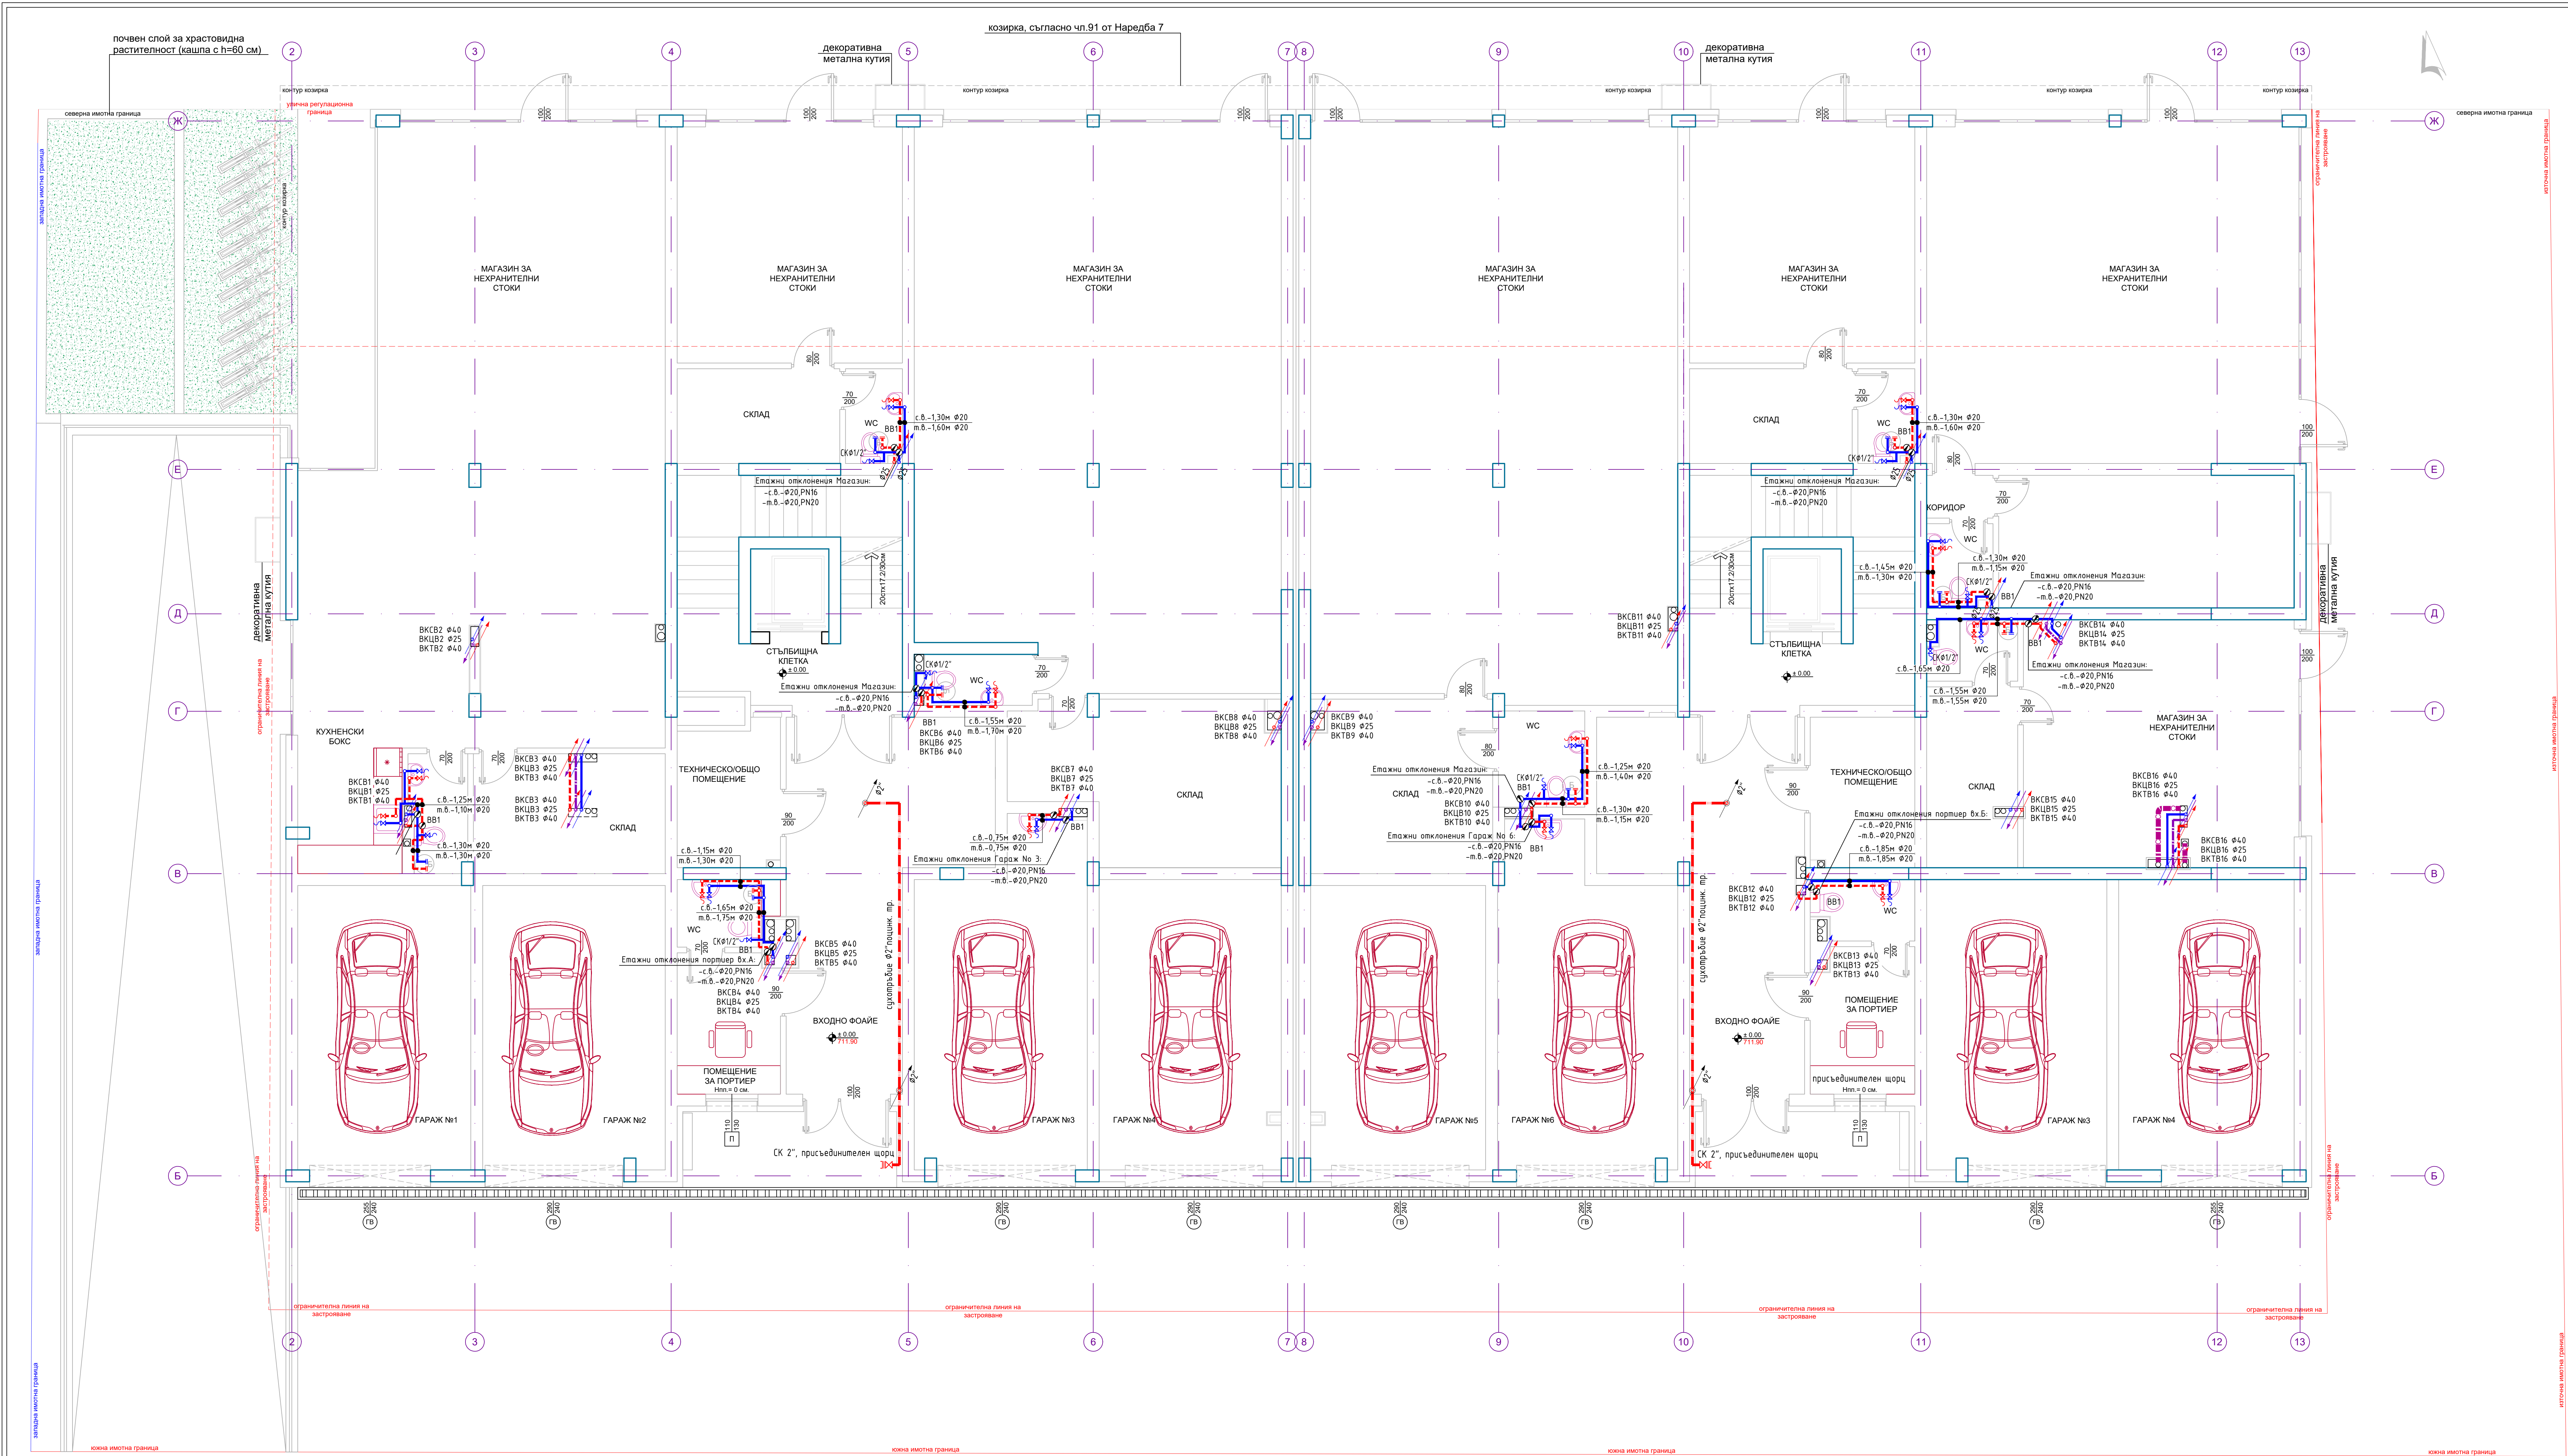

ПРИЕТИ ОЗНАЧЕНИЯ:

- ВКСВ - вертикален водопроводен клон стъпена вода
- ВКСВ - вертикален водопроводен клон циркуляционна вода
- ВКСВ - вертикален водопроводен клон топла вода
- К - спарателен кран
- К - спарателен кран с запустител
- К - спарателен кран вертикално положение
- К - обратна клапа
- PP - тръба студена вода PN16
- PP - тръба циркуляционна вода PN20
- PP - тръба топла вода PN20
- PP - напиканови тръби покривен водопровод/циркуляци
- В - водочерпвателен вертикален със следните елементи
- К - К
- В - В
- ВВ1 - апаратен водочерпвателен възел за студена и топла вода, използвани на апаратен водопровод с диаметър 80mm със следните елементи: К(80mm) водочерпвател за студена и топла вода (факт-3x3/4x3), К(80mm)
- ВВ2 - апаратен водочерпвателен възел за студена и топла вода, използвани на апаратен водопровод с диаметър 80mm със следните елементи: К(80mm) водочерпвател за студена и топла вода (факт-5x3/4x3), К(80mm)
- К - спарателен кран с накриван за протиположен марку, тип "черта"
- К - К
- К - протиположен кран в метална касета

- ЗАБЕЛЕЖКИ**
1. Тръби водопроводна инсталация пълен-дълбоки нужди от спарателен за студена, вода PN 16 и за циркуляционна и топла вода PN 20.
 2. Да се предвиди топологизация на открито полаганите полипропиленови тръби от хоризонталните и вертикални водопроводни клонове от микропротекта зума, които и на прикрити, полагани на външни стени.
 3. Епиконите отклонения за водочерпвателните елементи на средата.
 4. Водочерпвателните устройства, предвидени за полагане в обидни тръби в подбавата настилка да се изпълнят от въздуха тръби в полагане топологизация.
 5. Означените в чертата диаметри са в метри.
 6. Означените в чертата диаметри на тръби са в милиметри.
 7. Всички хоризонтални участъци на тръбопроводите се изпълняват по черта от меча.
 8. При монтажа на тръбите, стриктно да се спазват указанията на фирмата производител.

Община Плевен.

Проектант:



Обект:
"Многоетапна жилищна сграда в УПИ V-6234, кв.686 (ПМ №5877.5.15.3638) по плана на кв. Итот, гр. Плевен, община Плевен."

Чертая:

Част:	Проектант:	Подпис:	Водоснабдяване КОТА ±0.00
АРХ	арх. Милена Хлебарова		
СК	инж. Михаил Велков		
Електро	инж. Атанас Кочевски		
ВКМ	инж. Лилиана Зафорова		
ОВК, ЕЕ	инж. Валя Петрова		
Геоа. ВП	инж. Виктория Симеонова		
ГБ	инж. Румен Михайлов		
ГМБ	п. арх. Наталия Борисова		
			Проектант:
			инж. Лилиана Зафорова
			М 1: 50
			лист 05/20
			част: В и К
			фаз: ТП
			08.2023г.
			Удостоверение: студент Милена Велков

РАЗПРЕДЕЛЕНИЕ КОТА ±0.00
М 1:50