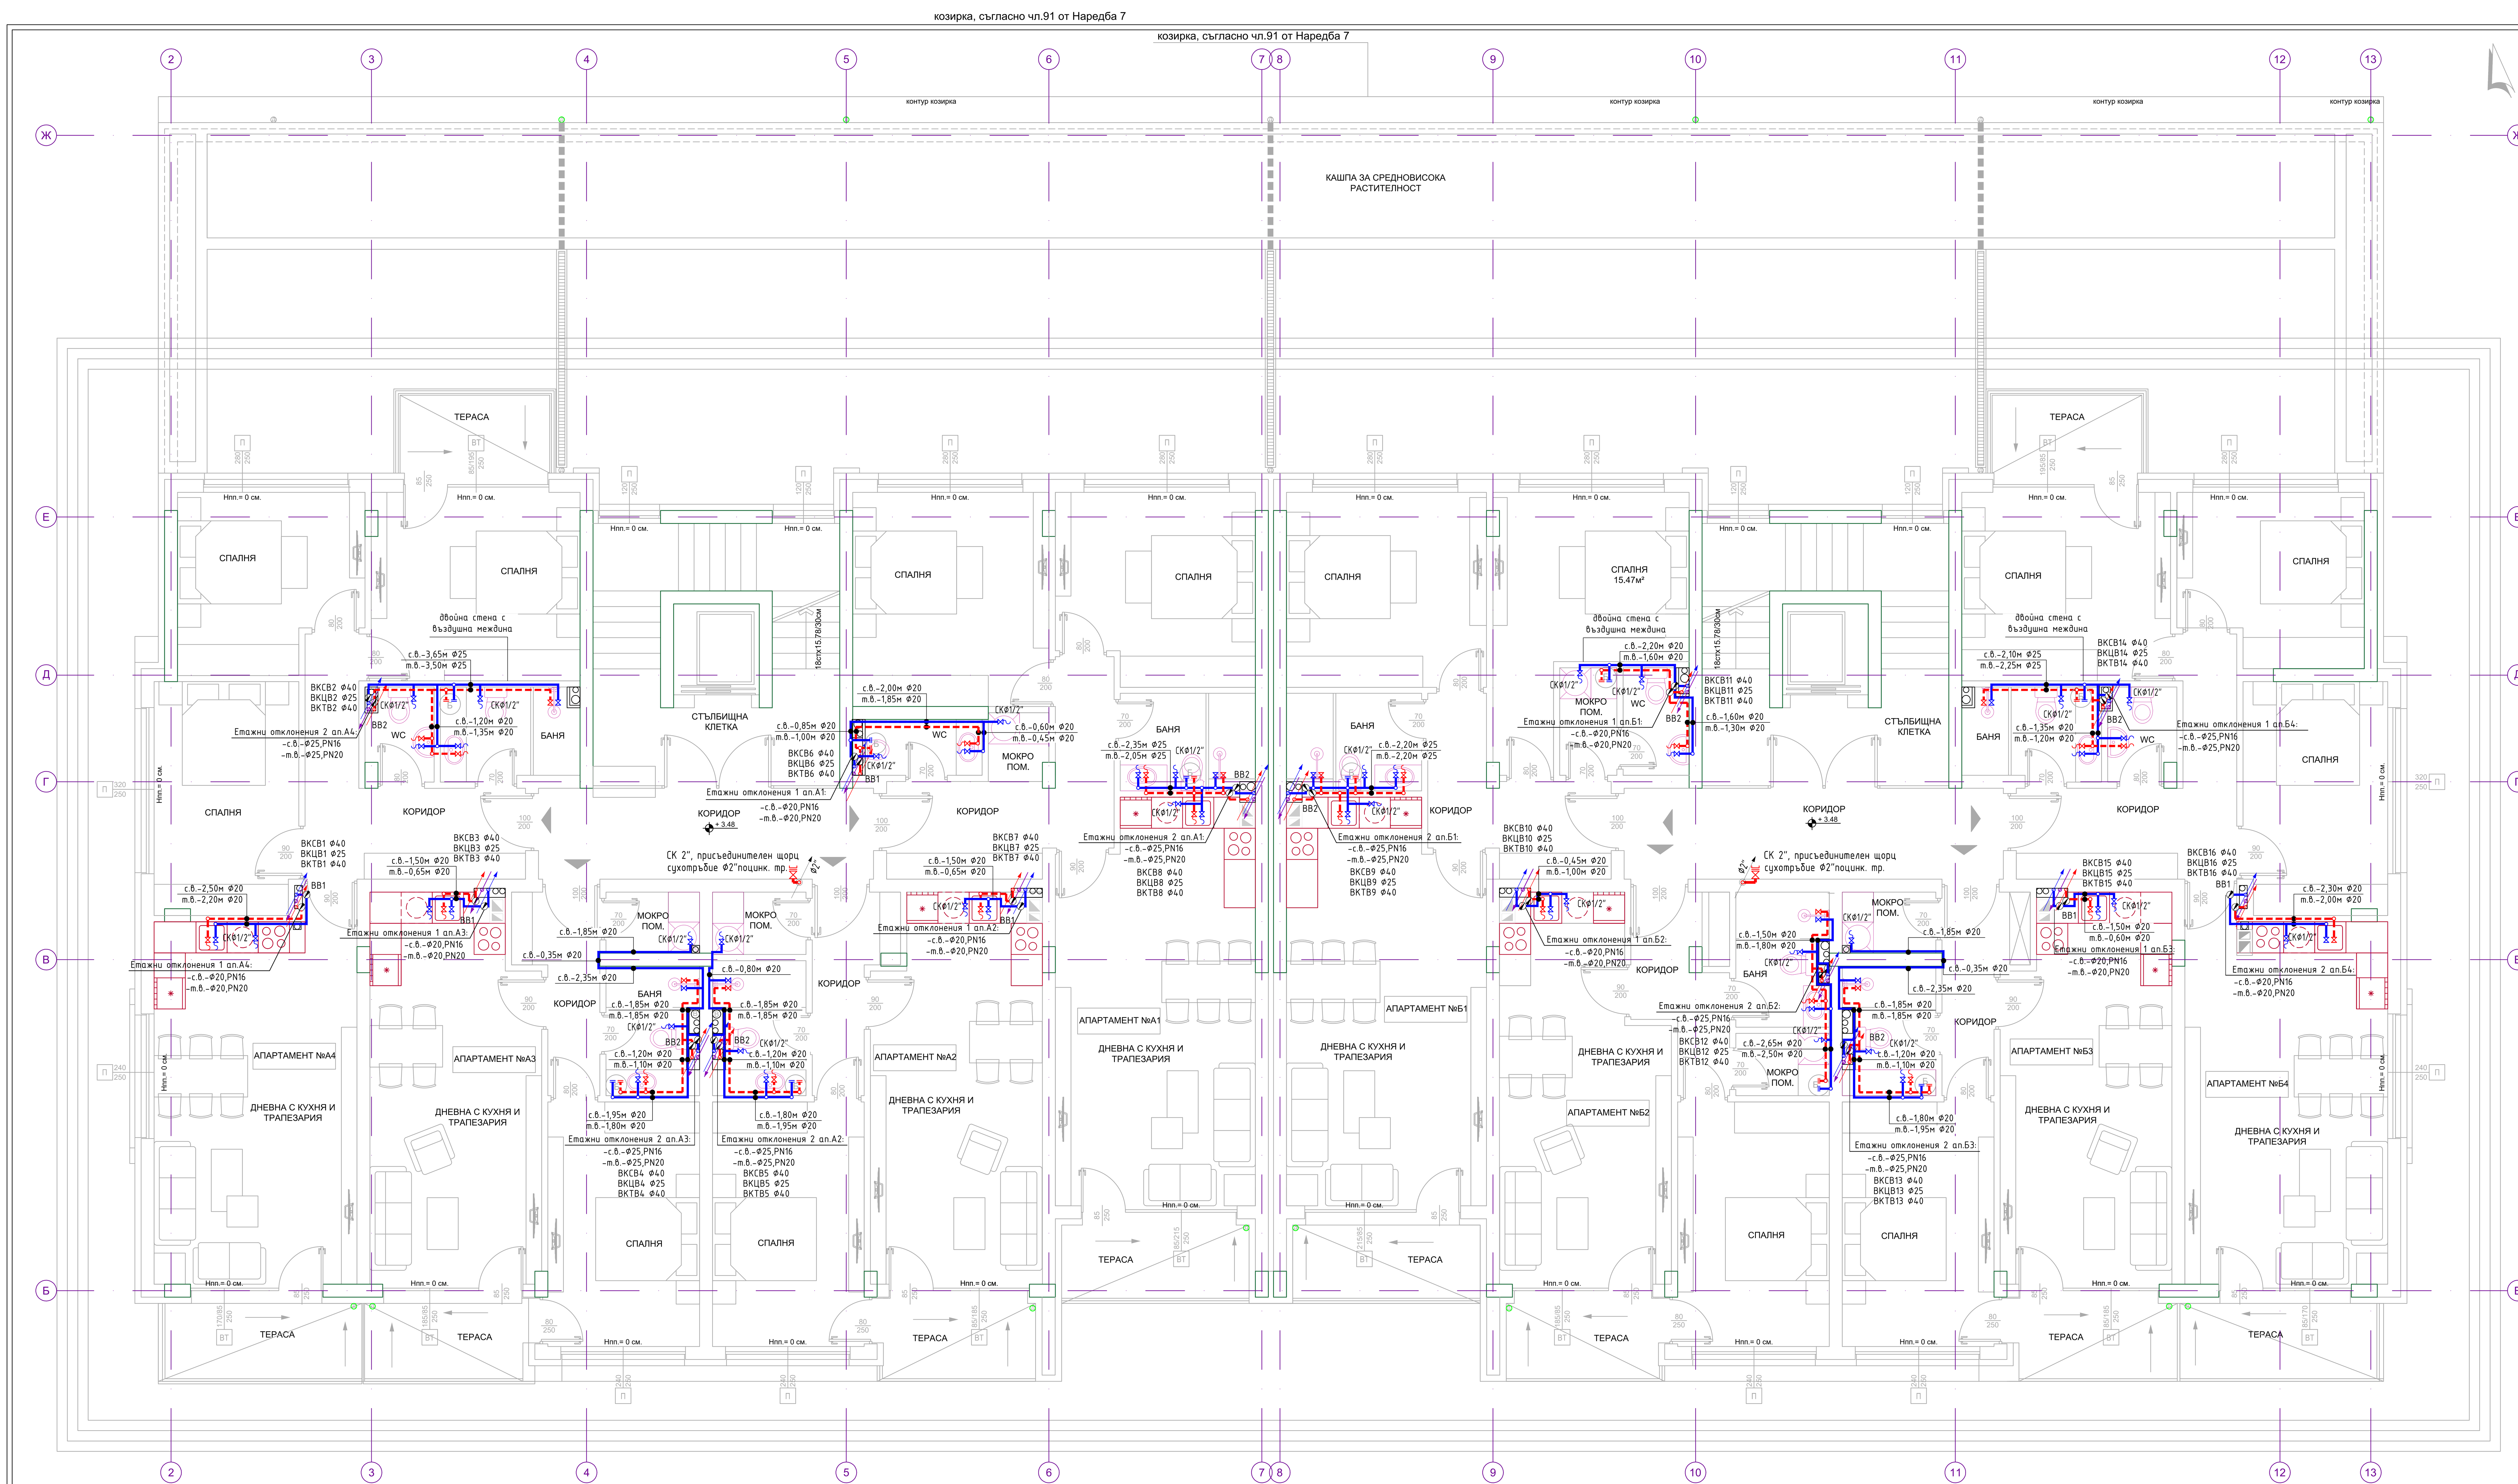

РАЗПРЕДЕЛЕНИЕ КОТА +3.48
М 1:50

ПРИЕТИ ОЗНАЧЕНИЯ:

- ВКСВ -вертикален водопроводен клон студена вода
- ВКЦВ -вертикален водопроводен клон циркулационна вода
- ВКТВ -вертикален водопроводен клон топла вода
- -спирателен кран
- -спирателен кран с изпускател
- -спирателен кран вертикално положение
- -обратна клапа
- -PP тръби студена вода PN16
- -PP тръби циркулационна вода PN20
- -PP тръби топла вода PN20
- -поцинковани тръби пожарен водопровод/сухотръбие
- -водомерен възел вертикален, със следните елементи:
  - -СК
  - -водомер
  - -ОК
- ВВ1 -апартаментни водомерни възли за студена и топла вода, инсталирани на апартаментни отклонения с диаметър Ф20мм със следните елементи: СКФ20мм, водомери за студена и топла вода qmax=3м3/час, ОКФ20мм
- ВВ2 -апартаментни водомерни възли за студена и топла вода, инсталирани на апартаментни отклонения с диаметър Ф25мм със следните елементи: СКФ25мм, водомери за студена и топла вода qmax=5м3/час, ОКФ25мм
- -спирателен кран с накрайник за противопожарен маркуч, тип "щорц"
- ПК Ф2" -противопожарен кран в метална касета

ЗАБЕЛЕЖКИ:

1. Тръби водопроводна инсталация питейно-битови нужди от полипропилен за студена вода PN 16 и за циркулационна и топла вода PN 20.
2. Да се предвиди топлоизолация на открито положените полипропиленови тръби от хоризонталните и вертикални водопроводни клонове от микропореста гума, както и на тръбите, положени по външни стени.
3. Етажните отклонения за водочерпните прибори се вкопават в стените без да засягат конструктивните елементи на сградата.
4. Водопроводните участъци, предвидени за полагане в обсъдни тръби в подовата настилка да се изпълнят от гъвкави тръби с положена топлоизолация.
5. Означените в чертежа разстояния са в метри.
6. Означените в чертежа диаметри на тръби са в милиметри.
7. Всички хоризонтални участъци на тръбопроводите се изпълняват по мярка от място.
8. При монтажа на тръбите, стриктно да се спазват указанията на фирмата производител.

Община Перник:

Проектант:

Architectural studio Multivision ltd

Обект:
"Многофамилна жилищна сграда в УПИ V-6234, кв.68Б (ПИ №55871.515.9838) по плана на кв. Изток, гр. Перник, община Перник

Чертеж:
ВОДОСНАБДЯВАНЕ КОТА +3.48

Част:	Проектант:	Подпис:
АРХ	арх. Мирела Хлебарова	
СК	инж. Михаил Барзов	
Електро	инж. Атанас Атанасов	
ВИК	инж. Лиляна Зафирова	
ОВК, ЕЕ	инж. Ваня Петрова	
Геод., ВП	инж. Виолина Симеонова	
ПБ	инж. Румен Михайлов	
ПИБ	л. арх. Наталия Борисова	

Проектант:
инж. Лиляна Зафирова

Възложител:
„СМ Инвест Билдинг“ ООД

лист 06/20
М 1 : 50
част: В и К
фаза: ТП
06. 2023г.

Управител:
"Архитектурно студио Мулти Вижън" ЕООД ....