


| Кота   | ВВК-1  | ВВК-2  | ВВК-3  | ВВК-4  | ВВК-5  | ВВК-6  |
|--------|--------|--------|--------|--------|--------|--------|
| +15.10 | Ø (mm) | Ø (mm) | Ø (mm) | Ø (mm) | Ø (mm) | Ø (mm) |
| +12.20 | 25     | 25     | 25     | 25     | 25     | 25     |
| +9.30  | 25     | 32     | 32     | 25     | 25     | 25     |
| +6.40  | 32     | 32     | 32     | 32     | 32     | 32     |
| +3.50  | 32     | 32     | 32     | 32     | 32     | 32     |
| ±0.00  | 32     | 32     | 32     | 32     | 32     | 32     |
| ХРМ    |        |        |        |        |        |        |
| Кота   | ВВК-7  | ВВК-8  | ВВК-9  | ВВК-10 | ВВК-11 | ВВК-12 |
| +15.10 | Ø (mm) | Ø (mm) | Ø (mm) | Ø (mm) | Ø (mm) | Ø (mm) |
| +12.20 | 25     |        |        |        |        |        |
| +9.30  | 25     | 32     |        |        |        |        |
| +6.40  | 25     | 32     |        |        |        |        |
| +3.50  | 32     | 32     |        |        |        |        |
| ±0.00  | 32     | 32     | 25     | 20     | 20     | 20     |
| ХРМ    |        |        |        |        |        |        |

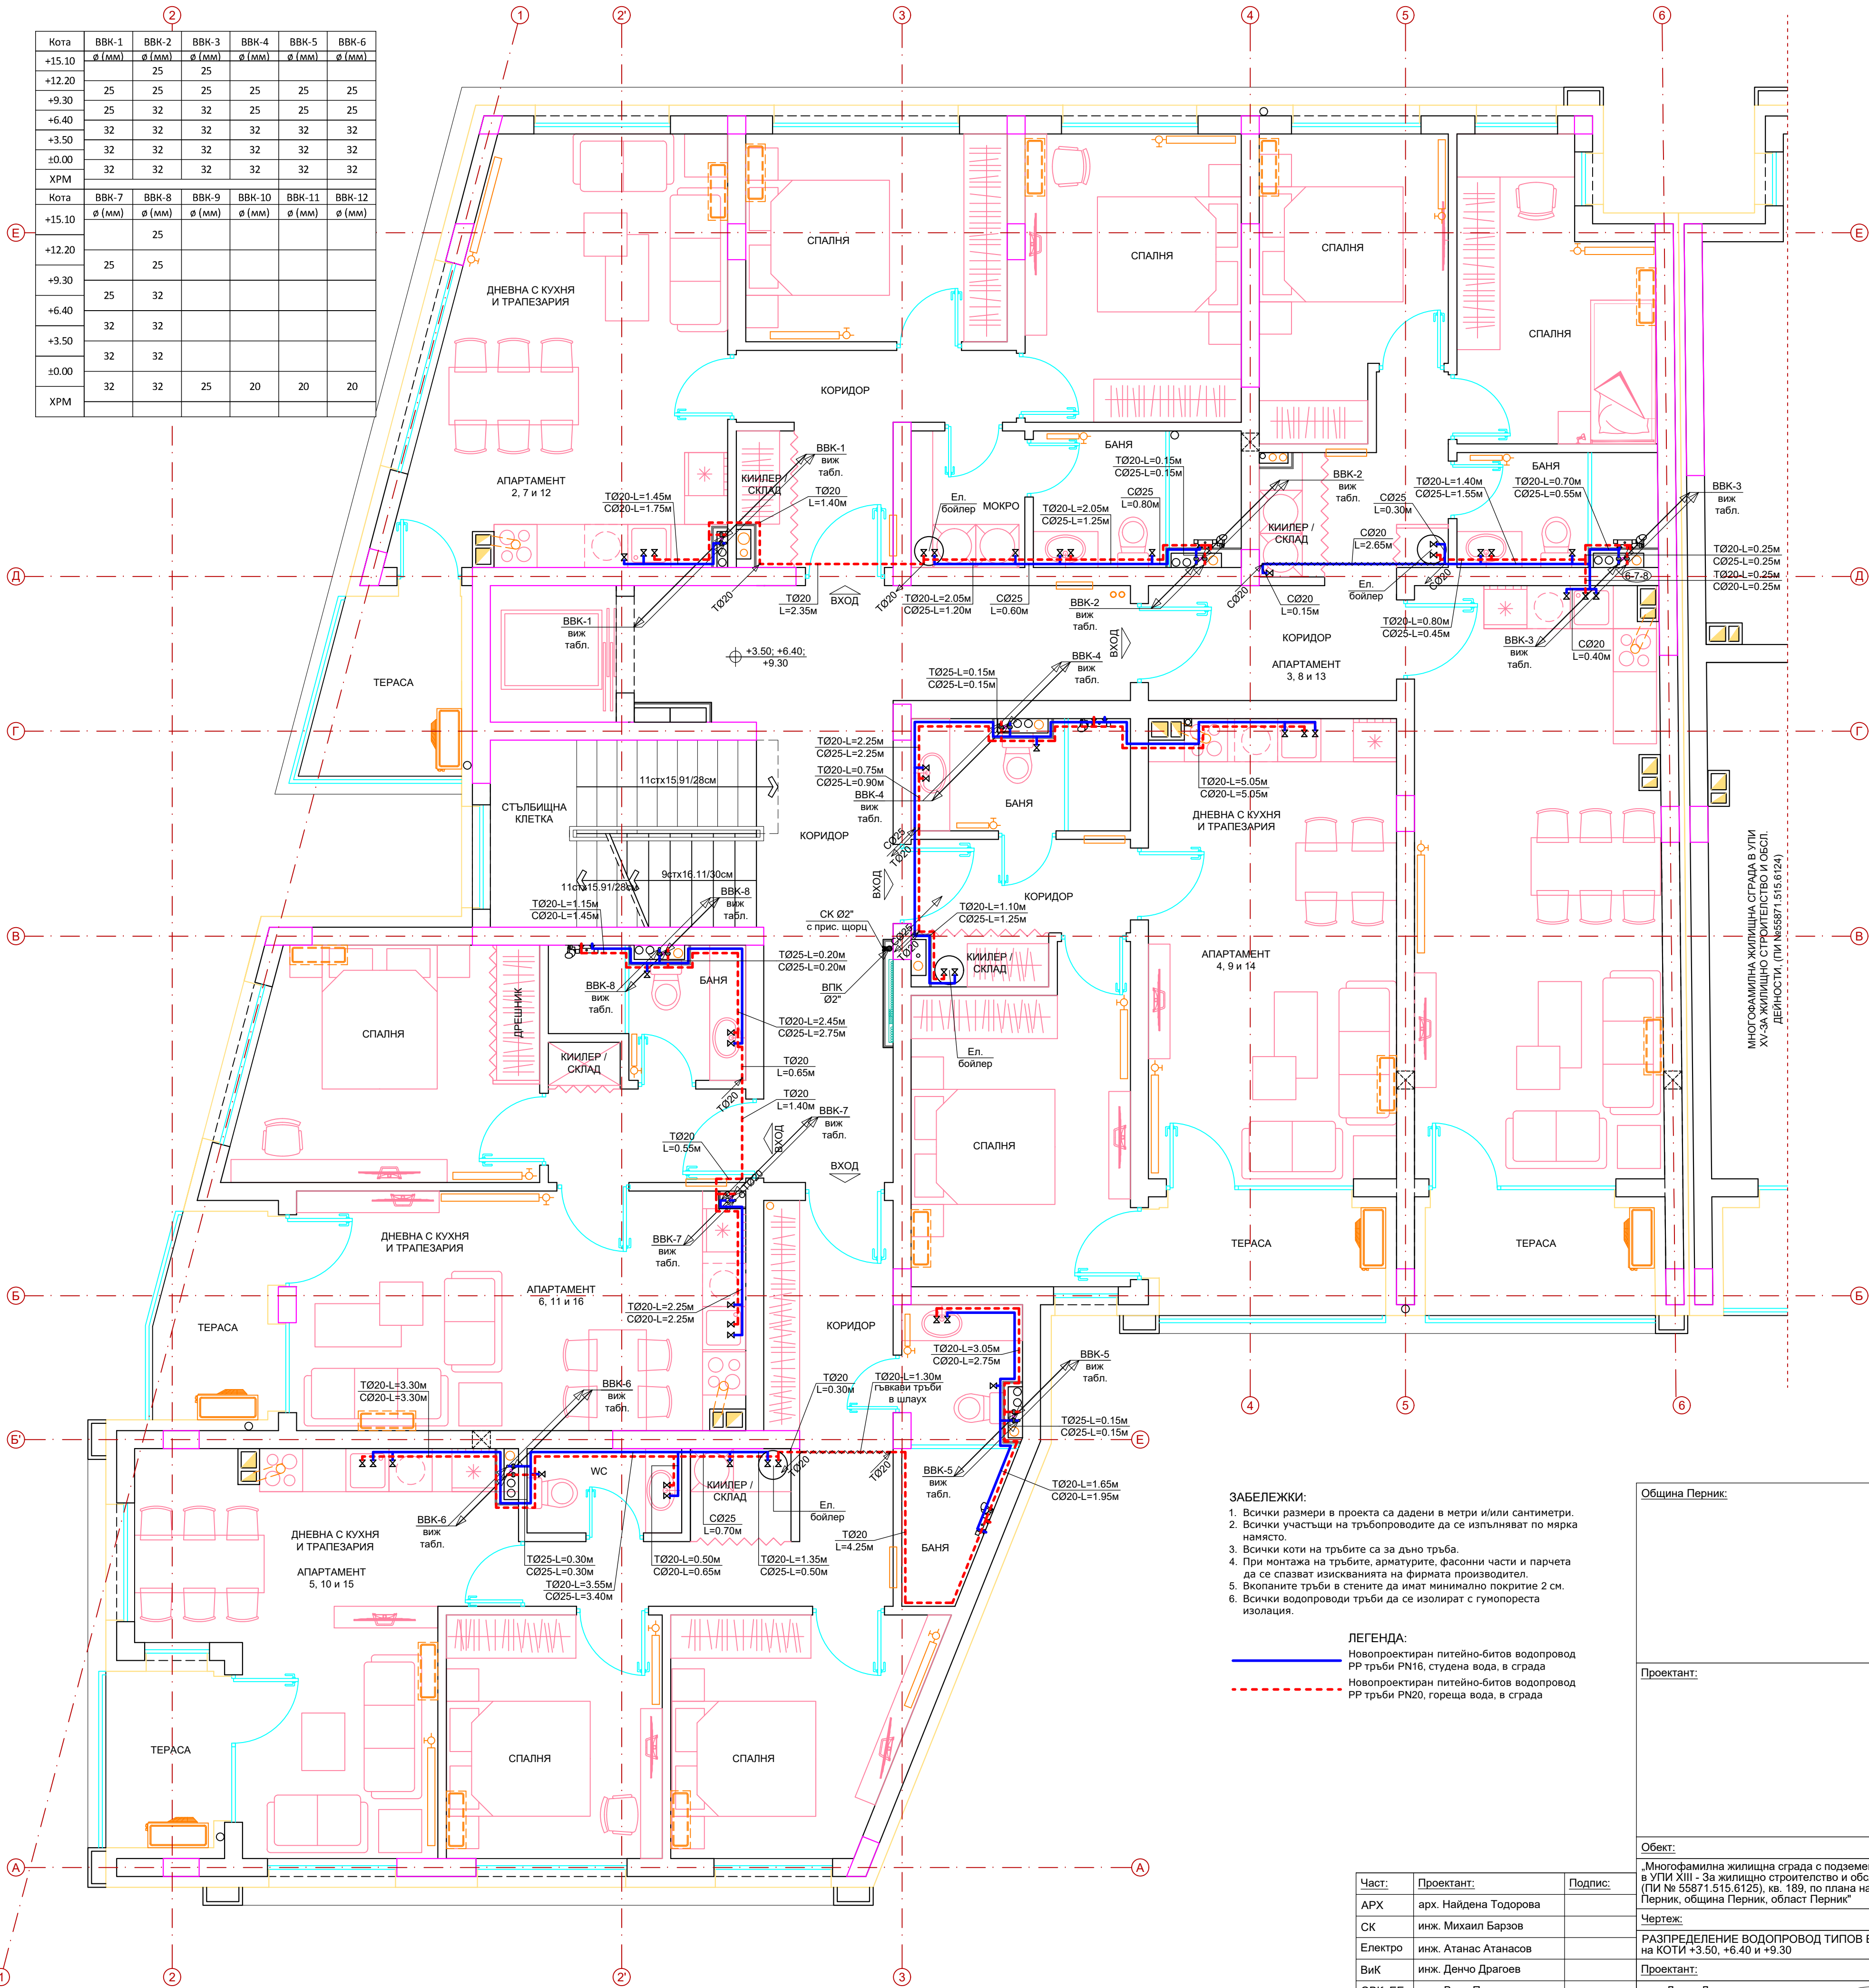

- ЗАБЕЛЕЖКИ:**
- Всички размери в проекта са дадени в метри и/или сантиметри.
  - Всички участъци на тръбопроводите да се изпълняват по мярка на място.
  - Всички коти на тръбите са за дъно тръба.
  - При монтажа на тръбите, арматурите, фасонни части и парчета да се спазват изискванията на фирмата производител.
  - Вкопаните тръби в стените да имат минимално покритие 2 см.
  - Всички водопроводи тръби да се изолират с гумопореста изолация.
- ЛЕГЕНДА:**
- Новопроктиран питейно-битов водопровод
  - PP тръби PN16, студена вода, в сграда
  - Новопроктиран питейно-битов водопровод
  - PP тръби PN20, гореща вода, в сграда

|   |                         |             |
|---|-------------------------|-------------|
| Община Перник:   |                         |             |
| Проектант:   |                         |             |
| Обект:   |                         |             |
| „Многофамилна жилищна сграда с подземен гараж разположена в УПИ XIII - За жилищно строителство и обсл. дейности, (ПН № 55871.515.6125), кв. 189, по плана на кв. Изток, гр. Перник, община Перник, област Перник“ |                         |             |
| Чертеш:   |                         |             |
| РАЗПРЕДЕЛЕНИЕ ВОДОПРОВОД ТИПОВ ЕТАЖ на КОТИ +3.50, +6.40 и +9.30   |                         |             |
| Част:   | Проектант:              | Подпис:     |
| АРХ   | арх. Найдена Тодорова   |             |
| СК   | инж. Михаил Барзов      |             |
| Електро   | инж. Атанас Атанасов    |             |
| Вик   | инж. Денчо Драгоев      |             |
| ОВК, ЕЕ   | инж. Ваня Петрова       |             |
| Геод., ВП   | инж. Виолина Симеонова  |             |
| ПИБ   | л.арх. Наталия Борисова |             |
| ПБ   | инж. Румен Михайлов     |             |
| Проектант:   |                         | част: Вик   |
| инж. Денчо Драгоев   |                         | лист: 04/14 |
| Възложител:   |                         | М 1:50      |
| "ОРХИДЕЯ ПАРК" ЕООД   |                         | фаза: ТП    |
|   |                         | 2025г.      |