


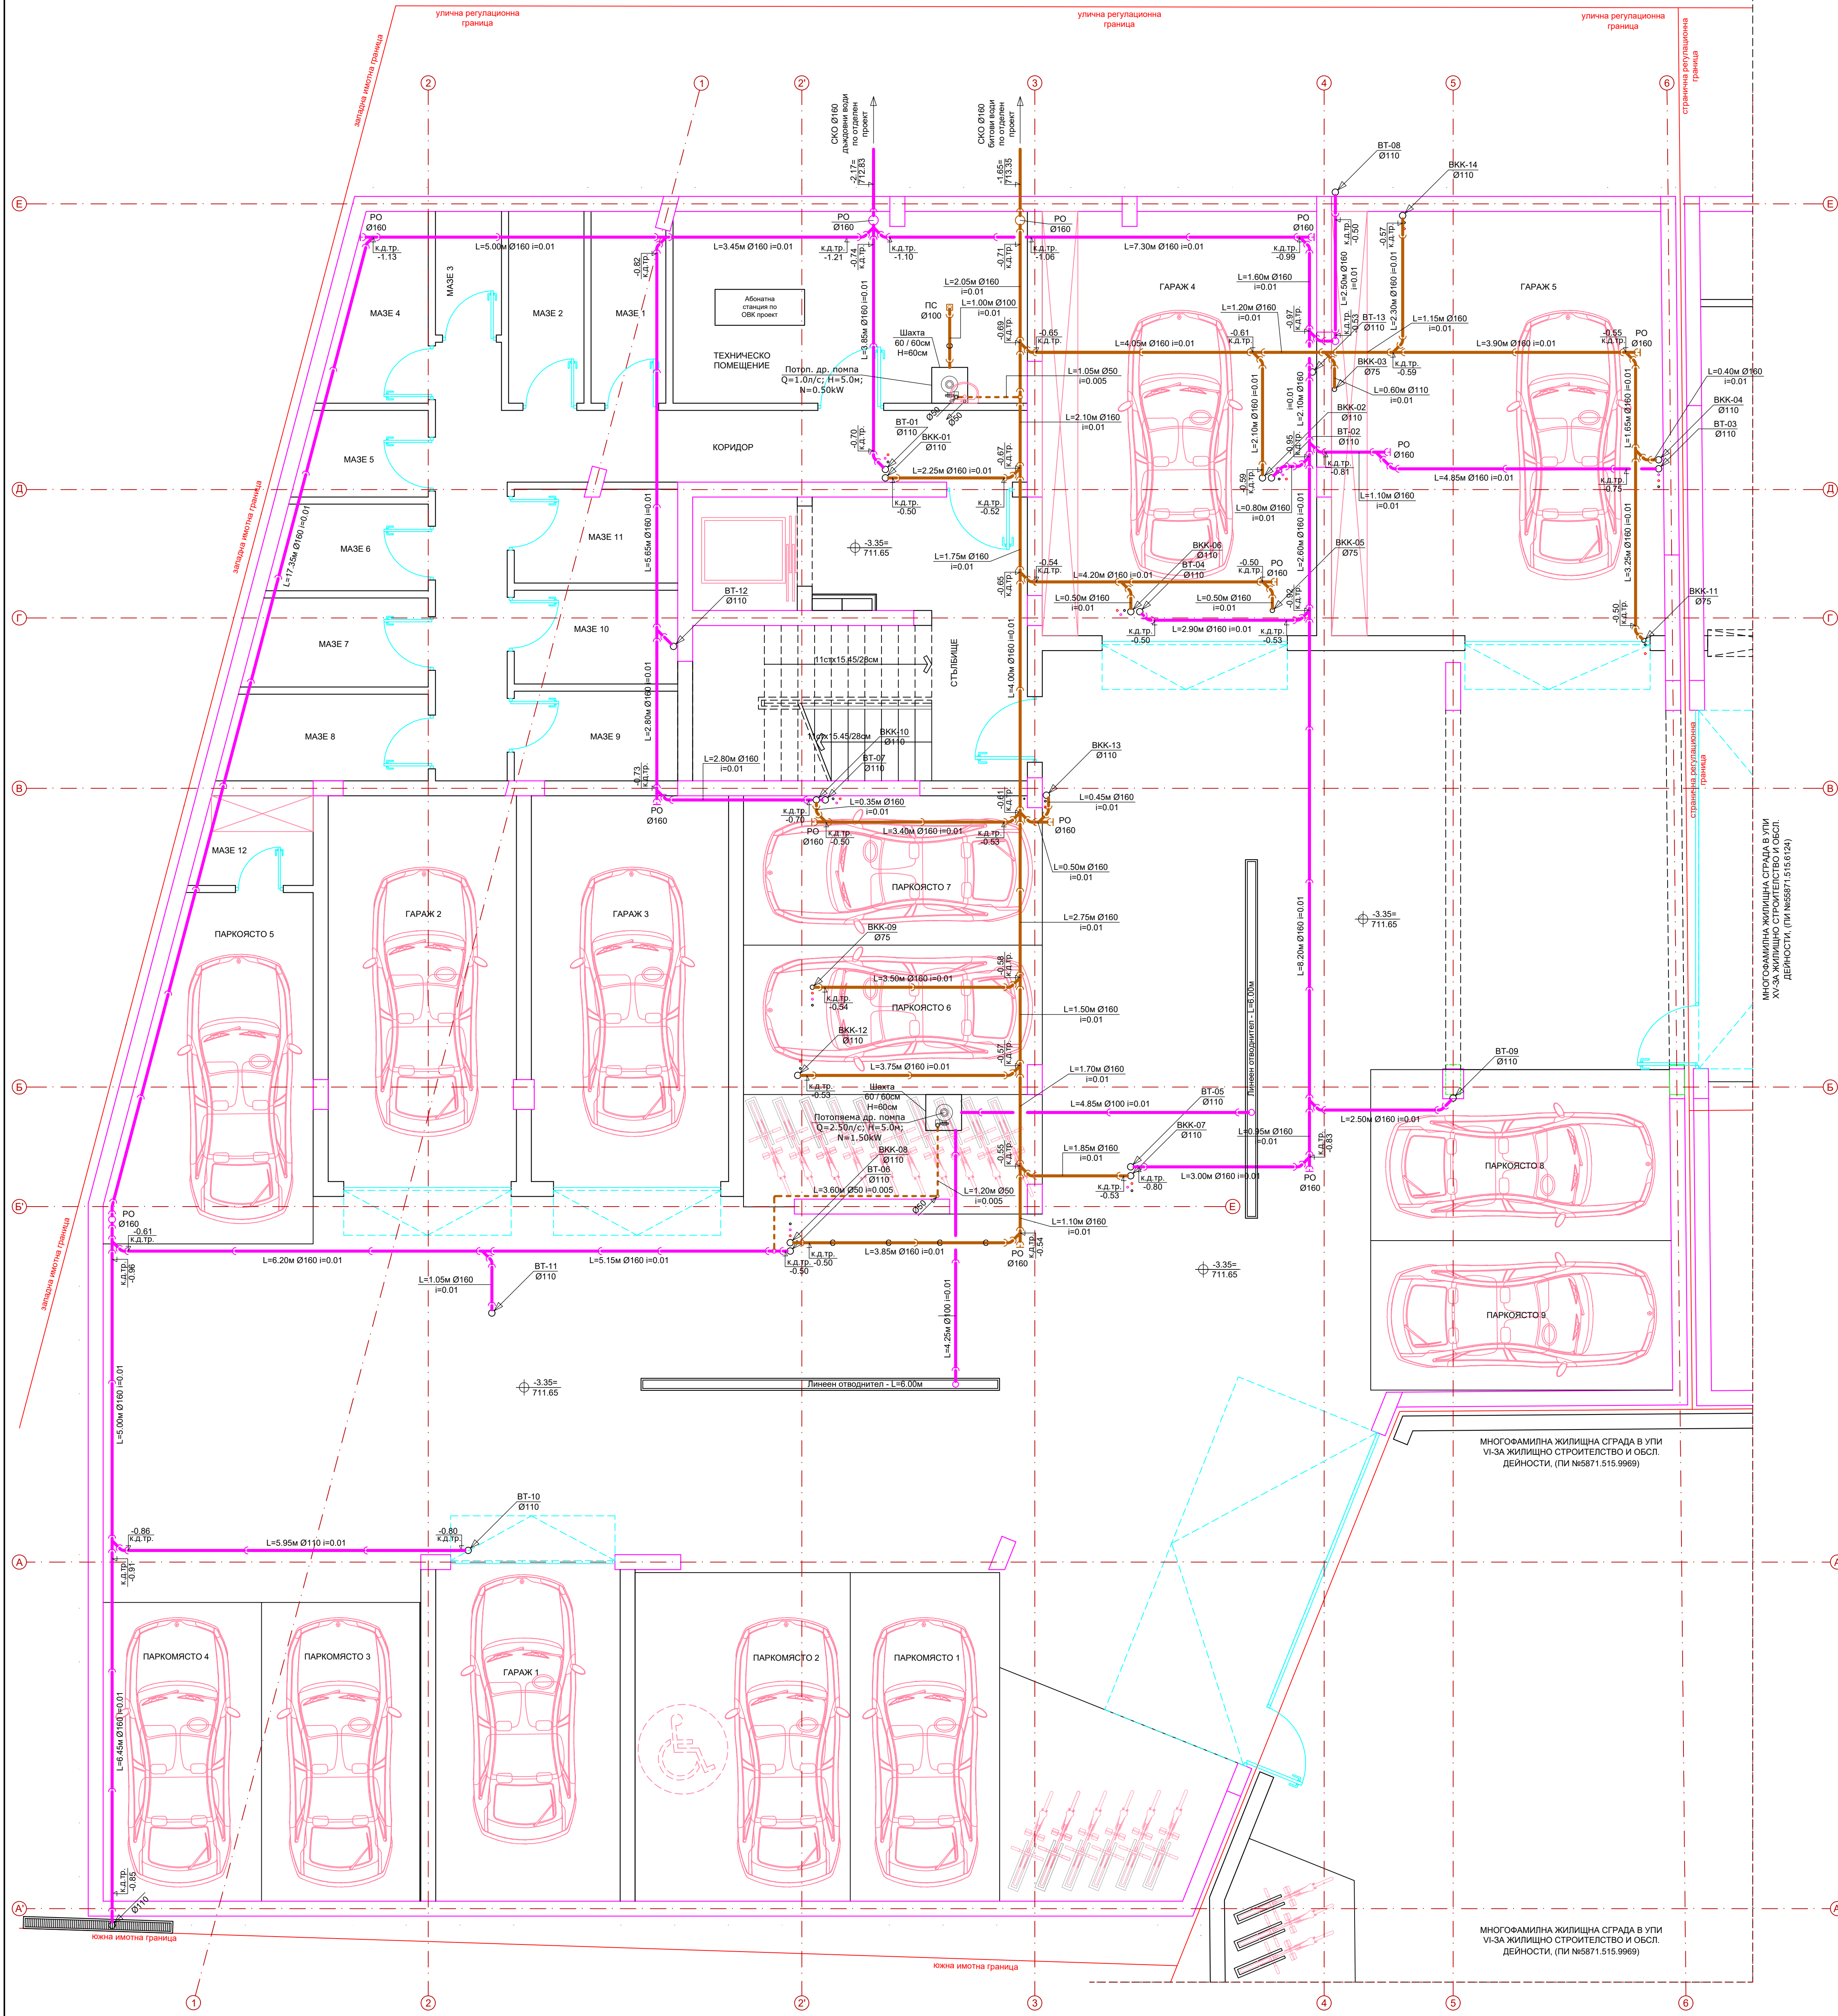

ЗАБЕЛЕЖКИ:

- Всички размери в проекта са дадени в метри и/или сантиметри.
- Всички участъци на тръбопроводите да се изпълняват по нирка наместо.
- Всички коти на тръбите са за дъно тръба.
- При монтажа на тръбите, арматурите, фасонни части и парчета да се спазват изискванията на фирмата производител.

ЛЕГЕНДА:

- Новопроктиран фекално-битов канал дебел. RVC тръби, SN8, в сграда - БИТОВ
- Новопроктиран фекално-битов канал дебел. RVC тръби, SN8, в сграда - ДЪЖДОВЕН
- Новопроктиран канал стоманени тръби, в сграда
- Новопроктиран напорен кнал PE тръби, в сграда

Част:	Проектант:	Подпис:
АРХ	арх. Найдена Тодорова	
СК	инж. Михаил Барзов	
Електро	инж. Атанас Атанасов	
Вик	инж. Денно Драгоев	
ОВК, ЕЕ	инж. Ваня Петрова	
Геод., ВП	инж. Виолина Симеонова	
ПИБ	л.арх. Наталия Борисова	
ПБ	инж. Румен Михайлов	

Община Перник:

Проектант:

Обект:

„Многофамилна жилищна сграда с подземен гараж разположена в УТИ XIII - За жилищно строителство и общ. дейности, (ПИ № 55871.515.6125), кв. 189, по плана на кв. Изток, гр. Перник, община Перник, област Перник“

Чертеж:

РАЗПРЕДЕЛЕНИЕ КАНАЛ на КОТА -3.35

Проектант:	инж. Денно Драгоев	част: Вик
Възложител:	„ОРХИДЕЯ ПАРК“ ЕООД	лист: 07/14
		М 1:50
		фаза: ТП
		2025г.