


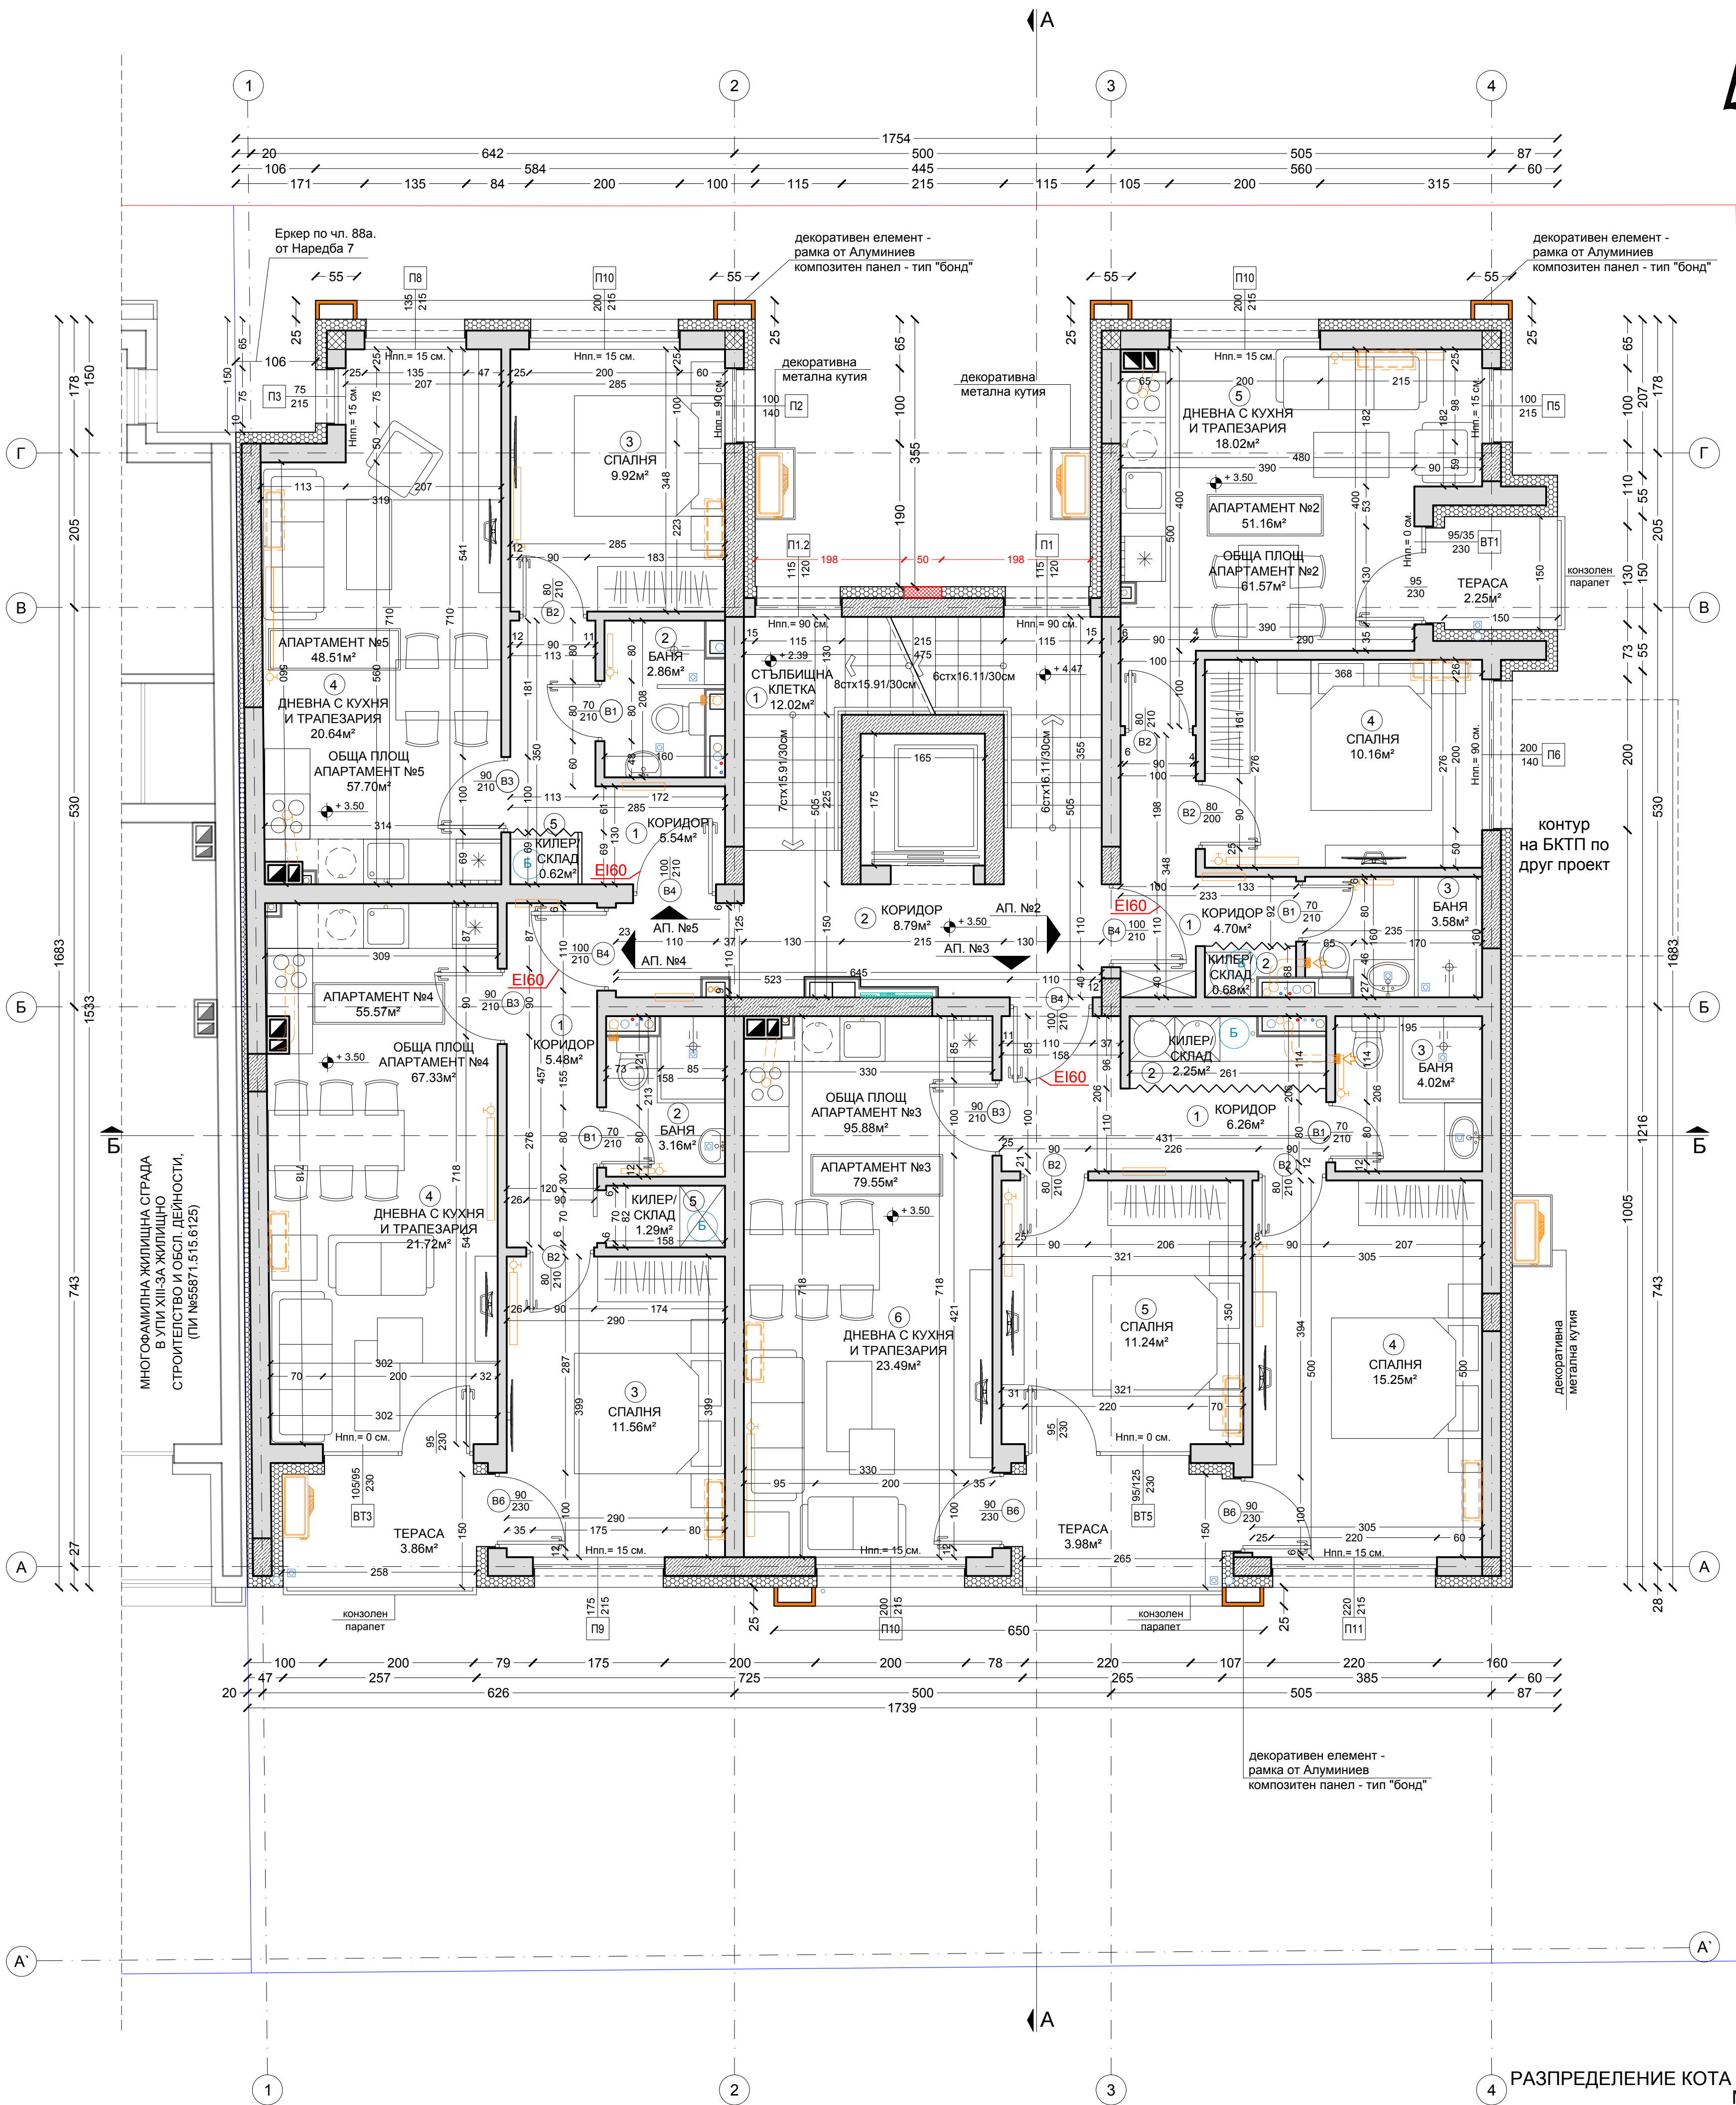

ЛЕГЕНДА:

- Стоманобетонен конструктивен елемент
- Стоманобетонен конструктивен елемент - вертикален пояс
- Външна стена от тухлена зидария 25см с положена топлоизолационна система с 15см EPS
- Преградна стена от тухлена зидария с дебелина 25 см
- Преградна стена от тухлена зидария с дебелина 12 см
- Прозорец и обръщане около прозорец с топлоизолационна система с XPS 2cm
- Противопожарни ивици от неговорим материал, съгласно Наредба № Із-1971
- Декоративен елемент - рамка от Алюминиев композитен панел - тип "бонд"
- RVC дограма - прозорци
- RVC дограма - витрини
- Врати
- Инсталации по част ВиК
- Воронки по част ВиК
- Инсталации по част ОВК
- Инсталации по част ЕЛ

ЗАБЕЛЕЖКИ:  
1. Всички промени и различия задължително да се съгласуват с проектантите;  
2. Всички размери на котировъчни линии са в "см", а всички вертикални (височинни) коти са в "м";  
3. Всички отвори са светли и са от готов под;  
4. Всички мерки са зидарски

ЗАБЕЛЕЖКИ ПО ПОЖАРНА БЕЗОПАСНОСТ:  
Комините тела, с изкл. на вентилационните комини на аспирацията и баните, следва да отстоят на мин 10см от елементите на косовата дървена конструкция.  
Съгласно Наредба Із-1971 от 2009г за строително-технически правила и норми за осигуряване на безопасност при пожар.

Чл.127, комините на сградите се изпълняват от строителни продукти с клас по реакция на огън най-малко А2, с огнеустойчивост G100, съгласно БДС EN 13501-2 "Класификация на строителни продукти и елементи по отношение на реакция на огън".

Чл.128, комините за отоплителни устройства, предвидени за температура обработка на хранителни продукт, се проектират с клас по огнеустойчивост G50, без отвори към съседни помещения по цялата височина.

| ТАБЛИЦА НА ОБЩИТЕ ПОМЕЩЕНИЯ, ПЛОЩЕТЕ И ДОВЪРШИТЕЛНИТЕ МАТЕРИАЛИ<br>КОТА +3.50 |         |                         |        |                  |
|-------------------------------------------------------------------------------|---------|-------------------------|--------|------------------|
| ЗАСТРОЕНА ПЛОЩ (ЗП) = 268.16 кв.м                                             |         |                         |        |                  |
| № ПОМЕЩЕНИЕ                                                                   | ПЛОЩ    | ПОД                     | СТЕНИ  | ТАВАН            |
| 1.СТЪЛБИЩНА КЛЕТКА                                                            | 12.02м² | гранитогрес             | латекс | латекс           |
| 2.КОРИДОР                                                                     | 8.79м²  | гранитогрес             | латекс | латекс           |
| АПАРТАМЕНТ № 2 - 51.16м²                                                      |         |                         |        |                  |
| 1.КОРИДОР                                                                     | 4.70м²  | гранитогрес             | латекс | латекс           |
| 2.КИЛЕР/СКЛАД                                                                 | 0.68м²  | гранитогрес             | латекс | латекс           |
| 3.БАНЯ                                                                        | 3.58м²  | гранитогрес             | фаянс  | влагоуст. латекс |
| 4.СПАЛНЯ                                                                      | 10.16м² | лам. паркет             | латекс | латекс           |
| 5.ДНЕВНА С КУХНЯ И ТРАПЕЗАРИЯ                                                 | 18.02м² | гранитогрес/лам. паркет | латекс | латекс           |
| АПАРТАМЕНТ № 3 - 79.55м²                                                      |         |                         |        |                  |
| 1.КОРИДОР                                                                     | 6.26м²  | гранитогрес             | латекс | латекс           |
| 2.КИЛЕР/СКЛАД                                                                 | 2.25м²  | гранитогрес             | латекс | латекс           |
| 3.БАНЯ                                                                        | 4.02м²  | гранитогрес             | фаянс  | влагоуст. латекс |
| 4.СПАЛНЯ                                                                      | 15.25м² | лам. паркет             | латекс | латекс           |
| 5.СПАЛНЯ                                                                      | 11.24м² | лам. паркет             | латекс | латекс           |
| 6.ДНЕВНА С КУХНЯ И ТРАПЕЗАРИЯ                                                 | 23.49м² | гранитогрес/лам. паркет | латекс | латекс           |
| АПАРТАМЕНТ № 4 - 55.57м²                                                      |         |                         |        |                  |
| 1.КОРИДОР                                                                     | 5.48м²  | гранитогрес             | латекс | латекс           |
| 2.БАНЯ                                                                        | 3.16м²  | гранитогрес             | фаянс  | влагоуст. латекс |
| 3.СПАЛНЯ                                                                      | 11.56м² | лам. паркет             | латекс | латекс           |
| 4.ДНЕВНА С КУХНЯ И ТРАПЕЗАРИЯ                                                 | 21.72м² | гранитогрес/лам. паркет | латекс | латекс           |
| 5.КИЛЕР/СКЛАД                                                                 | 1.29м²  | гранитогрес             | латекс | латекс           |
| АПАРТАМЕНТ № 5 - 48.51м²                                                      |         |                         |        |                  |
| 1.КОРИДОР                                                                     | 5.54м²  | гранитогрес             | латекс | латекс           |
| 2.БАНЯ                                                                        | 2.86м²  | гранитогрес             | фаянс  | влагоуст. латекс |
| 3.СПАЛНЯ                                                                      | 9.92м²  | гранитогрес             | фаянс  | влагоуст. латекс |
| 4.ДНЕВНА С КУХНЯ И ТРАПЕЗАРИЯ                                                 | 20.64м² | гранитогрес/лам. паркет | латекс | латекс           |
| 5.КИЛЕР/СКЛАД                                                                 | 0.62м²  | гранитогрес             | латекс | латекс           |

\*Квадратурите в таблицата са светли

Община Перник:

Строителен надзор:

Проектант:

Обект:

"Многофамилна жилищна сграда с подземен гараж разположена в УПИ ХУ - За жилищно строителство и obsл. дейности, (ПИ №55871.515.6124), кв. 189, по плана на кв. Изток, гр. Перник, община Перник, област Перник"

Чертеж:

|           |                         |         |                           |  |  |
|-----------|-------------------------|---------|---------------------------|--|--|
| Част:     | Проектант:              | Подпис: | РАЗПРЕДЕЛЕНИЕ КОТА + 3.50 |  |  |
| АРХ       | арх. Найдена Тодорова   |         | Проектант:                |  |  |
| СК        | инж. Михаил Барзов      |         |                           |  |  |
| Електро   | инж. Атанас Атанасов    |         | арх. Найдена Тодорова     |  |  |
| ВИК       | инж. Денчо Драгоев      |         |                           |  |  |
| ОВК, ЕЕ   | инж. Ваня Петрова       |         | Възложител:               |  |  |
| Геод., ВП | инж. Виолина Симеонова  |         |                           |  |  |
| ПИБ       | л.арх. Наталия Борисова |         | "ОРХИДЕЯ ПАРК" ЕООД       |  |  |
| ПБ        | инж. Румен Михайлов     |         |                           |  |  |

лист 06/23

М 1 : 50

част: АРХ

фаза: ТП

02. 2025г.

РАЗПРЕДЕЛЕНИЕ КОТА + 3.50  
М 1:50