


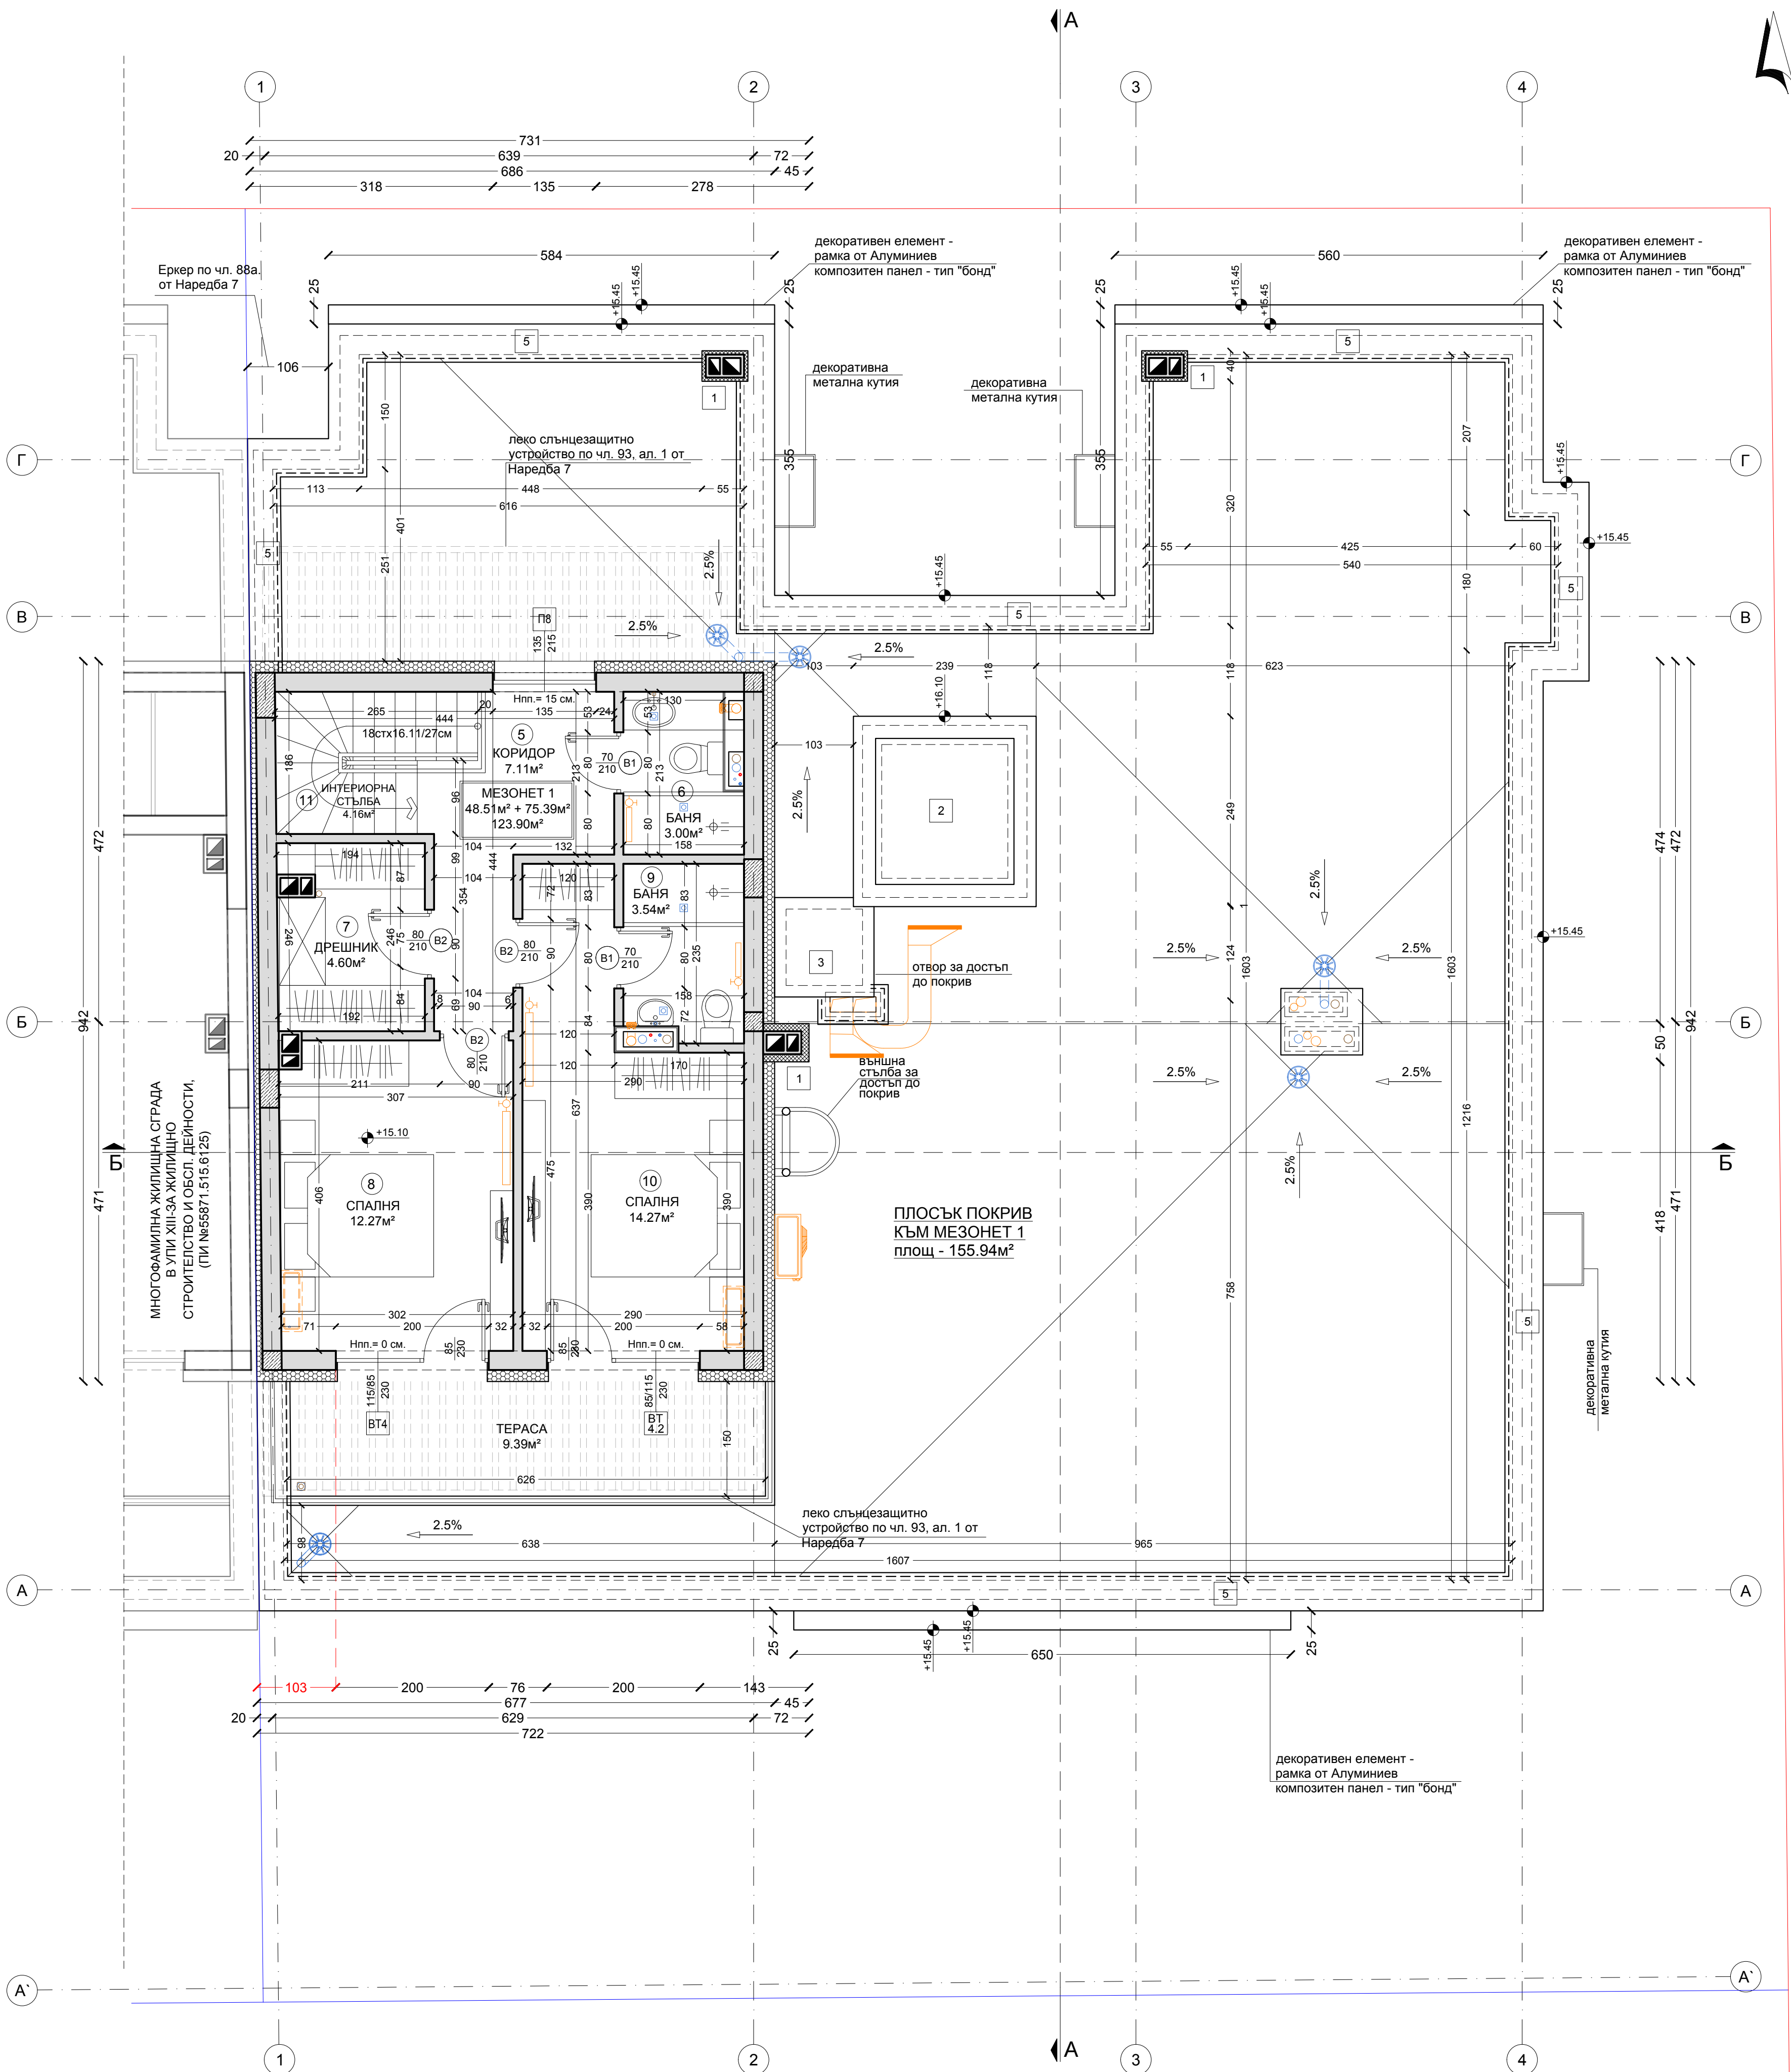

ЛЕГЕНДА:

Стоманобетонен конструктивен елемент

Стоманобетонен конструктивен елемент - вертикален пояс

Външна стена от тухлена зидария 25см с положена топлоизолационна система с 15см EPS

Преградна стена от тухлена зидария с дебелина 25 см

Преградна стена от тухлена зидария с дебелина 12 см

Прозорец и обръщане около прозорец с топлоизолационна система с XPS 2cm

Противопожарни ивници от неговорим материал, съгласно Наредба № Із-1971

Декоративен елемент - рамка от Алюминиев композитен панел - тип "бонд"

П 1

П 11

RVC дограма - прозорци

ВТ 1

ВТ 7

RVC дограма - витрини

В1

В13

Врати

В 1

В 2

В 3

В 4

В 5

Инсталации по част ВИК

В 1

В 2

В 3

В 4

В 5

Воронки по част ВИК

В 1

В 2

В 3

В 4

В 5

Инсталации по част ОВК

В 1

В 2

В 3

В 4

В 5

Инсталации по част ЕЛ

1

2

3

4

5

Комин

1

2

3

4

5

Асансьор

1

2

3

4

5

Капак за отвор за достъп до покрив

1

2

3

4

5

Метална шапка за защита на инсталационни отвори

1

2

3

4

5

Метална окомплектовка по борд на покрив

ЗАБЕЛЕЖКИ:

1. Всички промени и различия задължително да се съгласуват с проектантите;

2. Всички размери на котировъчни линии са в "см", а всички вертикални (височинни) коти са в "м";

3. Всички отвори са светли и са от готов под;

4. Всички мерии са зидарски

ЗАБЕЛЕЖКИ ПО ПОЖАРНА БЕЗОПАСНОСТ:

Коминните тела, с изкл. на вентилационните комини на аспирацията и баните, следва да отстоят на мин 10см от елементите на носещата дървена конструкция.

Съгласно Наредба Із-1971 от 2009г за строително-технически правила и норми за осигуряване на безопасност при пожар:

Чл.127, комините на сградите се изпълняват от строителни продукти с клас по реакция на огън най-малко А2, с огнеустойчивост G100, съгласно БДС EN 13501-2 "Класификация на строителни продукти и елементи по отношение на реакция на огън.

Чл.128, комините за отоплителни устройства, предвидени за температура обработка на хранителни продукт, се проектират с клас по огнеустойчивост G50, без отвори към съседни помещения по цялата височина.

ТАБЛИЦА НА ОБЩИТЕ ПОМЕЩЕНИЯ, ПЛОЩЕТЕ И ДОВЪРШИТЕЛНИТЕ МАТЕРИАЛИ КОТА + 15.10

ЗАСТРОЕНА ПЛОЩ (ЗП) = 75.39 кв.м

№ ПОМЕЩЕНИЕ	ПЛОЩ	ПОД	СТЕНИ	ТАВАН
МЕЗОНЕТ №1 - ниво 1: 48.51м² и ниво 2: 75.39м² = 123.90м²				
5.КОРИДОР	7.11м²	гранитогрес	латекс	латекс
6.БАНЯ	3.00м²	гранитогрес	фаянс	влагоуст. латекс
7.ДРЕШНИК	4.60м²	лам. паркет	латекс	латекс
8.СПАЛНЯ	12.27м²	лам. паркет	латекс	латекс
9.БАНЯ	3.54м²	гранитогрес	фаянс	влагоуст. латекс
10.СПАЛНЯ	14.27м²	лам. паркет	латекс	латекс
11.ИНТЕРИОРНА СЪЛБА	4.16м²	лам. паркет	латекс	латекс

*Квадратурите в таблицата са светли

Община Перник:

Строителен надзор:

Проектант:

Обект:

Многофамилна жилищна сграда с подземен гараж разположена в УПИ XV - За жилищно строителство и общ. дейности, (ПИ №55871.515.6124), кв. 189, по плана на кв. Изток, гр. Перник, община Перник, област Перник

Чертеж:

Част:	Проектант:	Подпис:	РАЗПРЕДЕЛЕНИЕ КОТА +15.10		
АРХ	арх. Найдена Тодорова		Проектант: арх. Найдена Тодорова лист 10/23 М 1 : 50 част: АРХ фаза: ТП 02. 2025г.		
СК	инж. Михаил Барзов				
Електро	инж. Атанас Атанасов				
ВИК	инж. Денчо Драгоев				
ОВК, ЕЕ	инж. Ваня Петрова				
Геод., ВП	инж. Виолина Симеонова		Възложител:		
ПИБ	л.арх. Наталия Борисова		"ОРХИДЕЯ ПАРК" ЕООД		
ПБ	инж. Румен Михайлов				

РАЗПРЕДЕЛЕНИЕ КОТА +15.10
М 1:50