


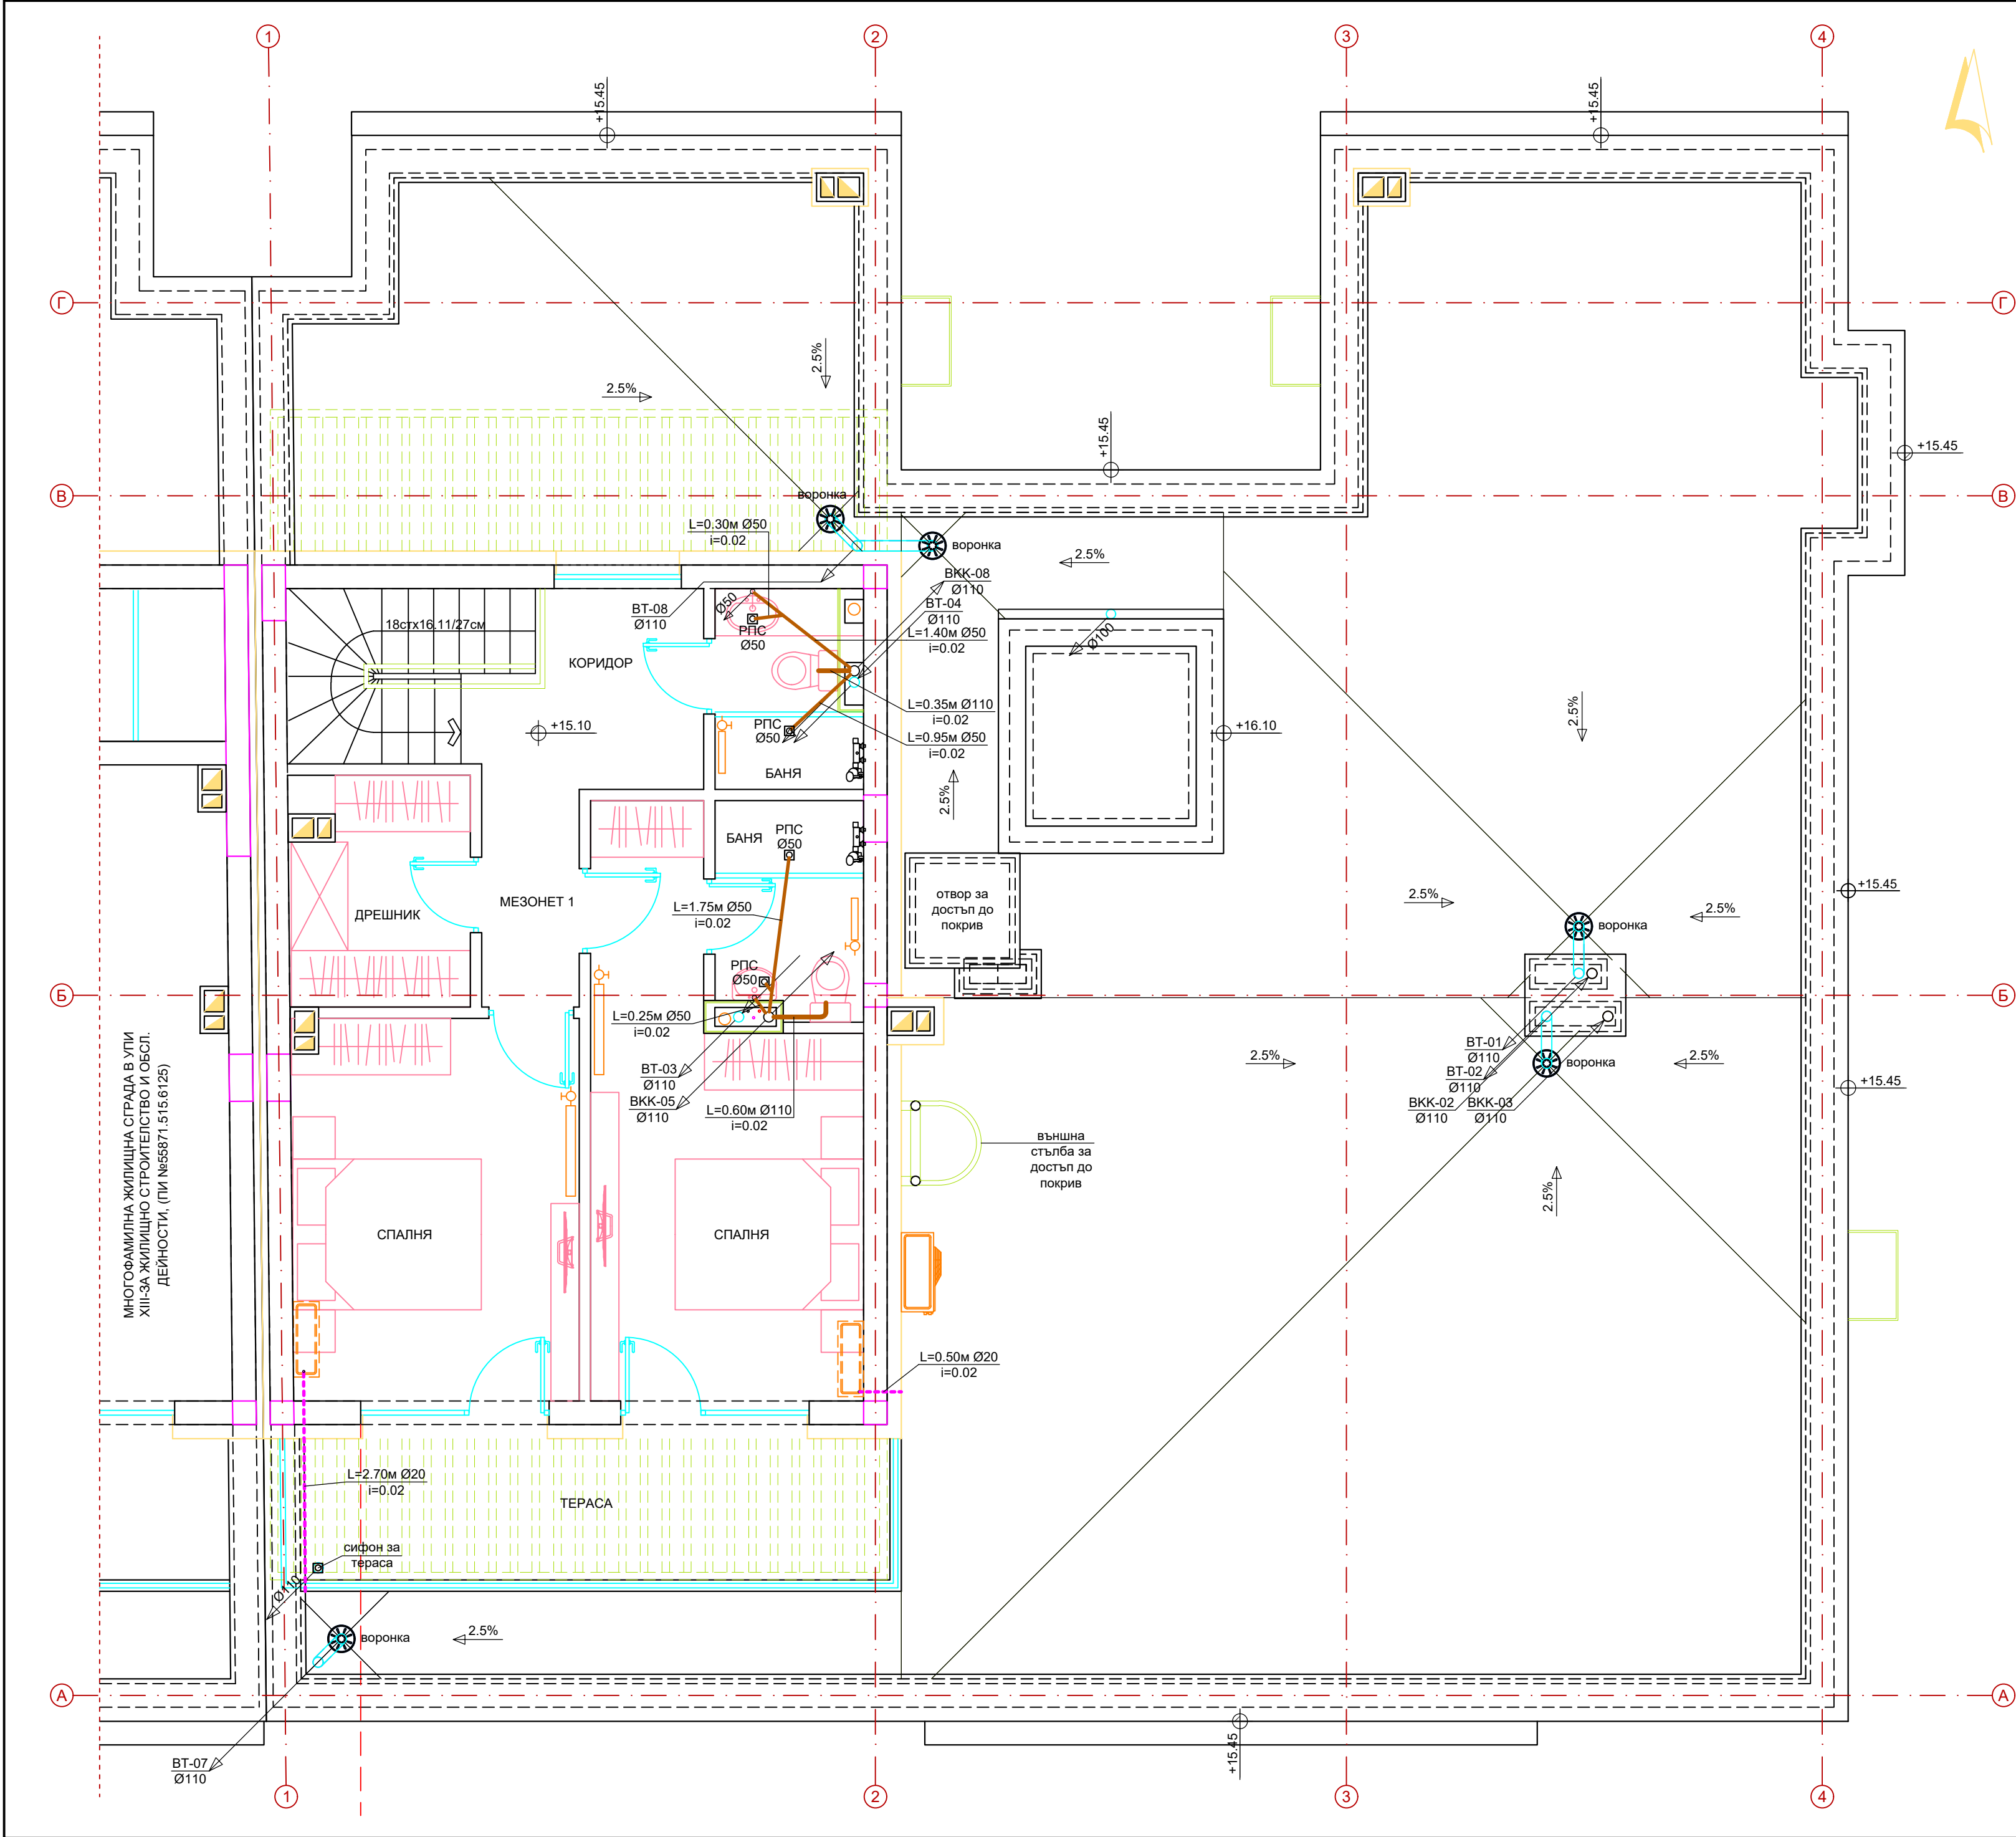

- ЗАБЕЛЕЖКИ:**
- Всички размери в проекта са дадени в метри и/или сантиметри.
 - Всички участъци на тръбопроводите да се изпълняват по марка на място.
 - Всички коти на тръбите са за дъно тръба.
 - При монтажа на тръбите, арматурите, фасонни части и парчета да се спазват изискванията на фирмата производител.

ЛЕГЕНДА:

— Новопроктиран фекално-битов канал
тънъкостенни PVC тръби, SN4, в сграда

- - - Новопроктиран канал кондензни води
PP тръби, в сграда

Част:	Проектант:	Подпис:
АРХ	арх. Найдена Тодорова	
СК	инж. Михаил Барзов	
Електро	инж. Атанас Атанасов	
ВиК	инж. Денчо Драгоев	
ОВК, ЕЕ	инж. Ваня Петрова	
Геод., ВП	инж. Виолина Симеонова	
ПиБ	л.арх. Наталия Борисова	
ПБ	инж. Румен Михайлов	

Община Перник:

Проектант:

Обект:

„Многофамилна жилищна сграда с подземен гараж разположена в УПИ XV - За жилищно строителство и обсл. дейности, (ПИ № 55871.515.6124), кв. 189, по плана на кв. Изток, гр. Перник, община Перник, област Перник“

Чертеж:

РАЗПРЕДЕЛЕНИЕ КАНАЛ
на КОТА +15.10

Проектант:	инж. Денчо Драгоев	част: ВиК
		лист: 11/14
		М 1:50
Възложител:	„ОРХИДЕЯ ПАРК“ ЕООД	фаза: ТП
		2025г.