


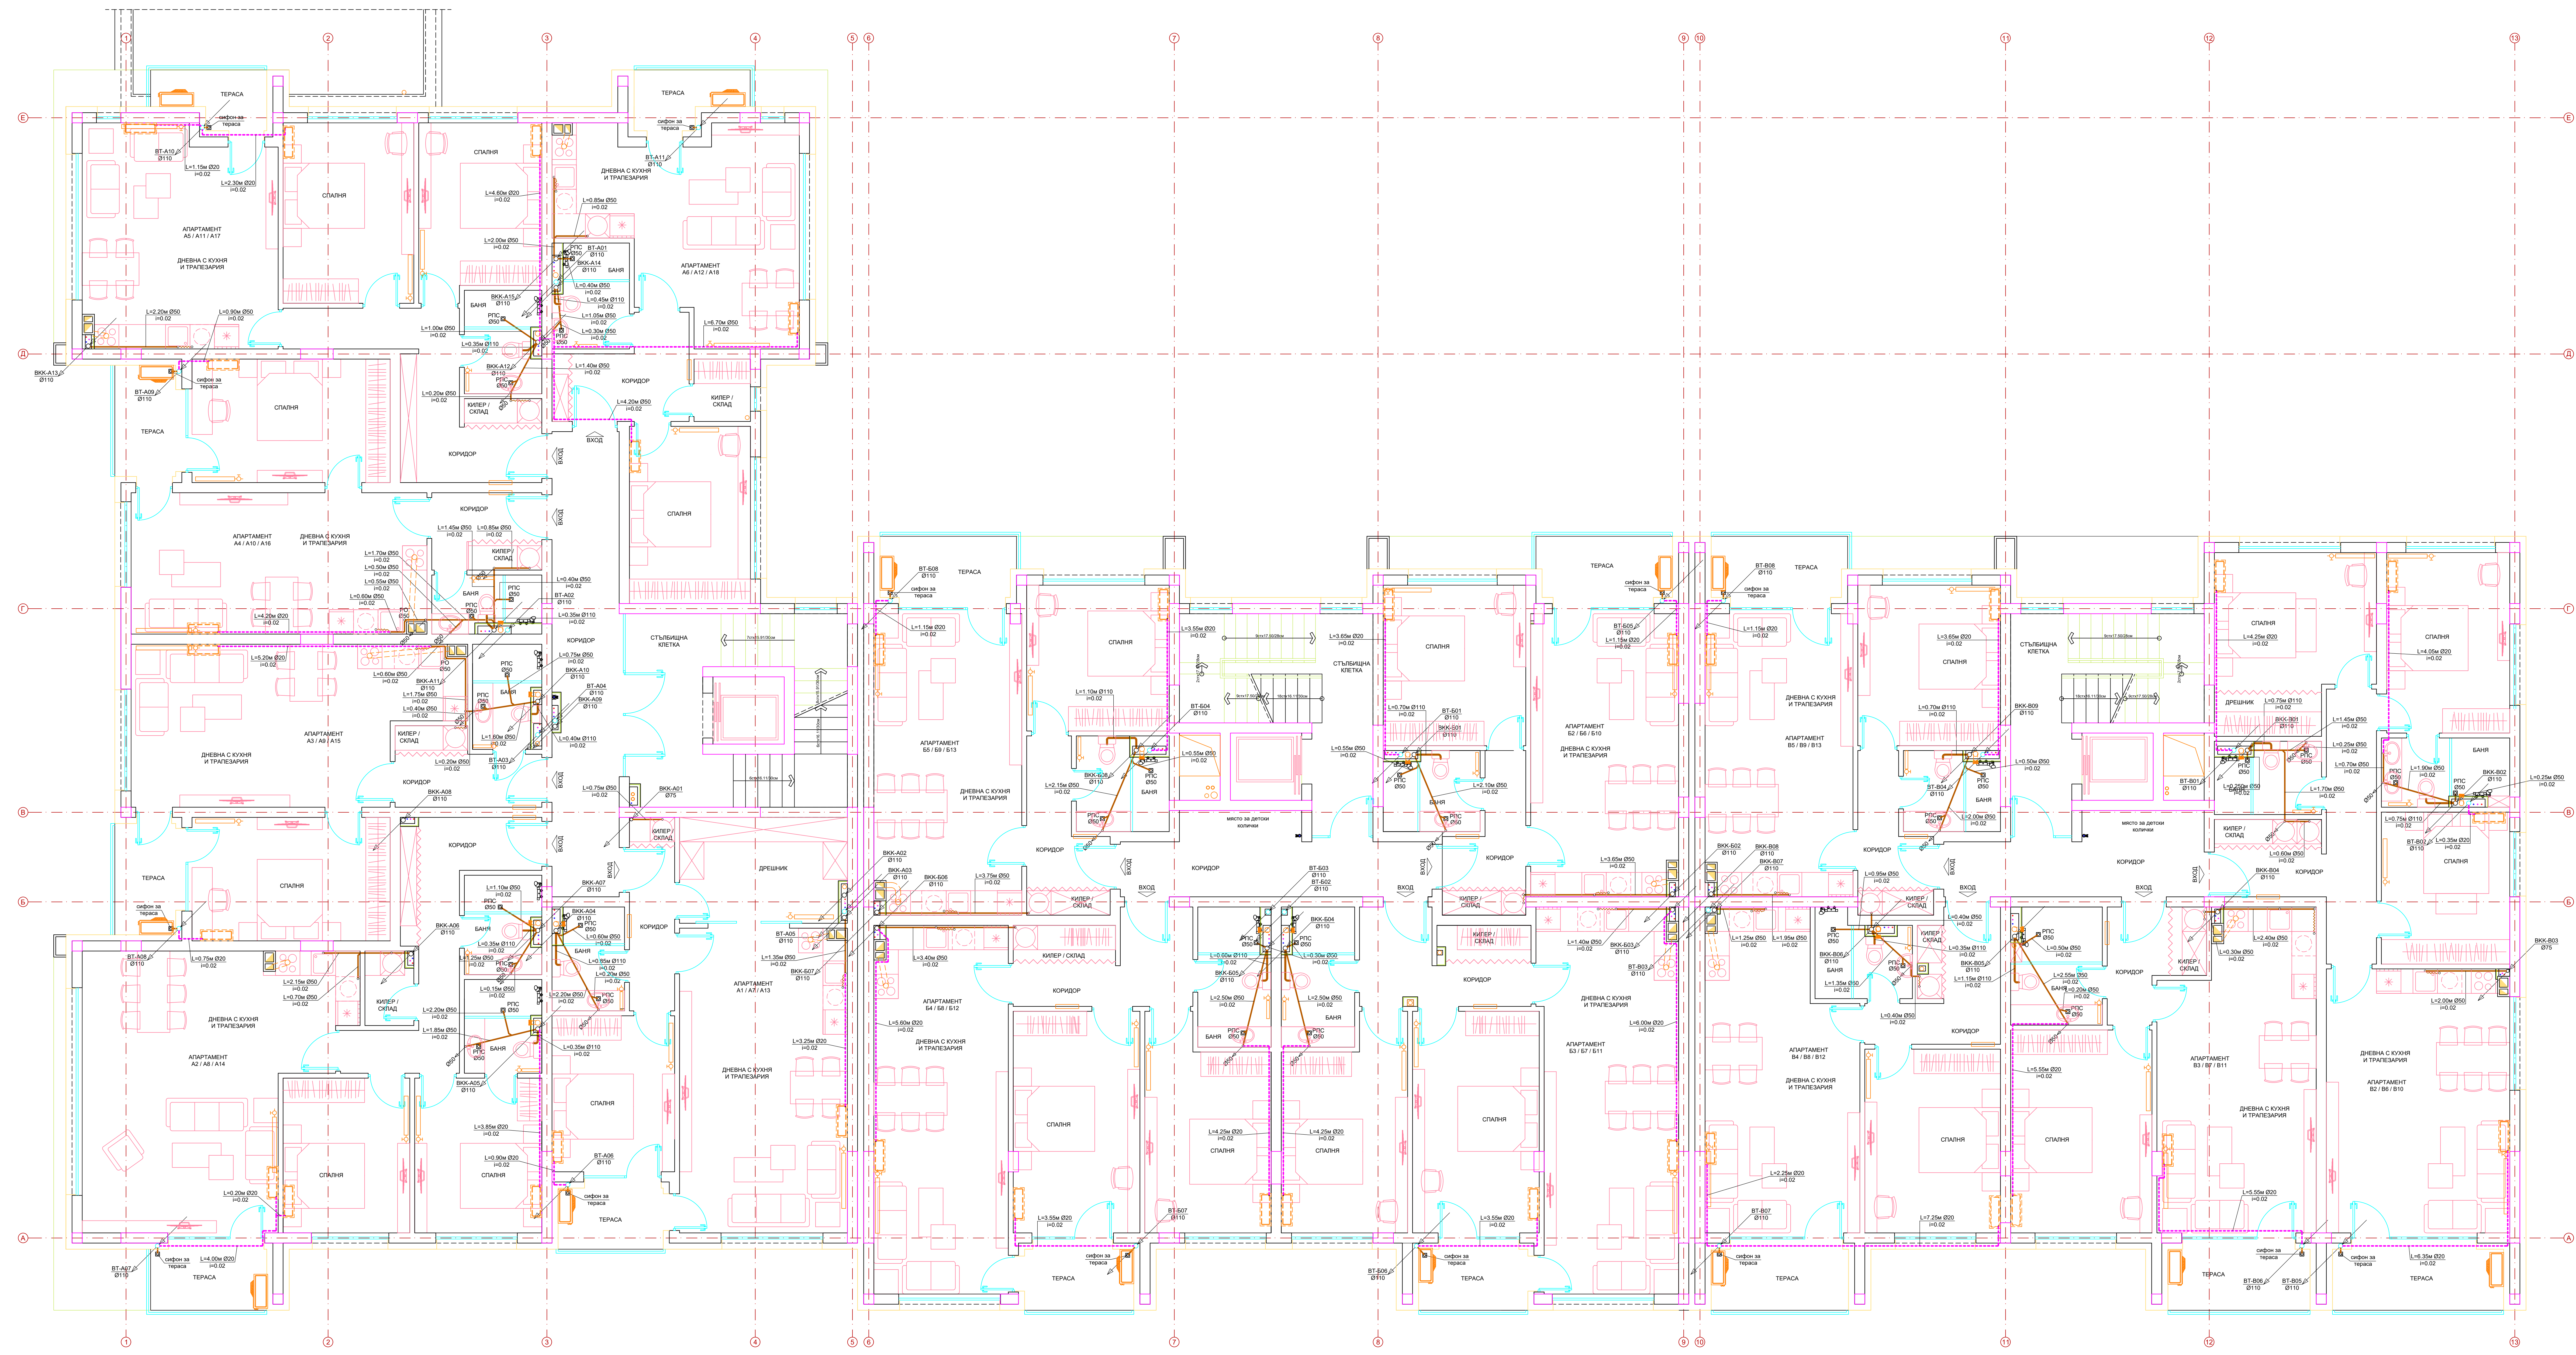

- ЗАБЕЛЕЖКИ:**
- 1. Всеки размери в проекта са дадени в метри или сантиметри.
 - 2. Всеки участък на трибуните да се изпълняват по марка.
 - 3. Всеки котли на тръбите са за дното тръба.
 - 4. При монтажа на тръбите, апаратурата, фасонни части и парчета да се спазват спецификациите на фирмата производител.
- ЛЕГЕНДА:**
- Новопрограмиран фаналогичен канал
 - Новопрограмиран канал за дренаж
 - Новопрограмиран канал за дренаж
 - Новопрограмиран канал за дренаж

Част:	Проектант:	Подпис:
АРХ	арх. Надежда Тодорова	
СТ	инж. Михаил Барков	
Електр	инж. Атанас Атанасов	
Вент	инж. Димитр Драгов	
ОВК	инж. Ваня Петрова	
ГеоД, ВП	инж. Веселина Симеонова	
Гиб	л.арх. Наталия Борисова	
ПБ	инж. Румен Михайлов	

Община Перник:		
Проектант:		
Обект:		
Многоетажна жилищна сграда с подземен гараж разположена в УПИ "1" - за жилищно строителство и общ. достъп, (ПМ № 50871.515.9960) кв. 180 по прав на кв. 180, гр. Перник, община Перник, област Перник		
Чертък:		
РАЗПРЕДЕЛЕНИЕ КАНАЛИ - ТИПОВ ЕТАЖ на КОТА +3.00, +0.40 и +0.30		
Проектант:	инж. Димитр Драгов	Част: Вент
Възложител:	Горидия Парк ЕООД	лист: 09/14
М 1:50		фаза: ПП
2024г.		