


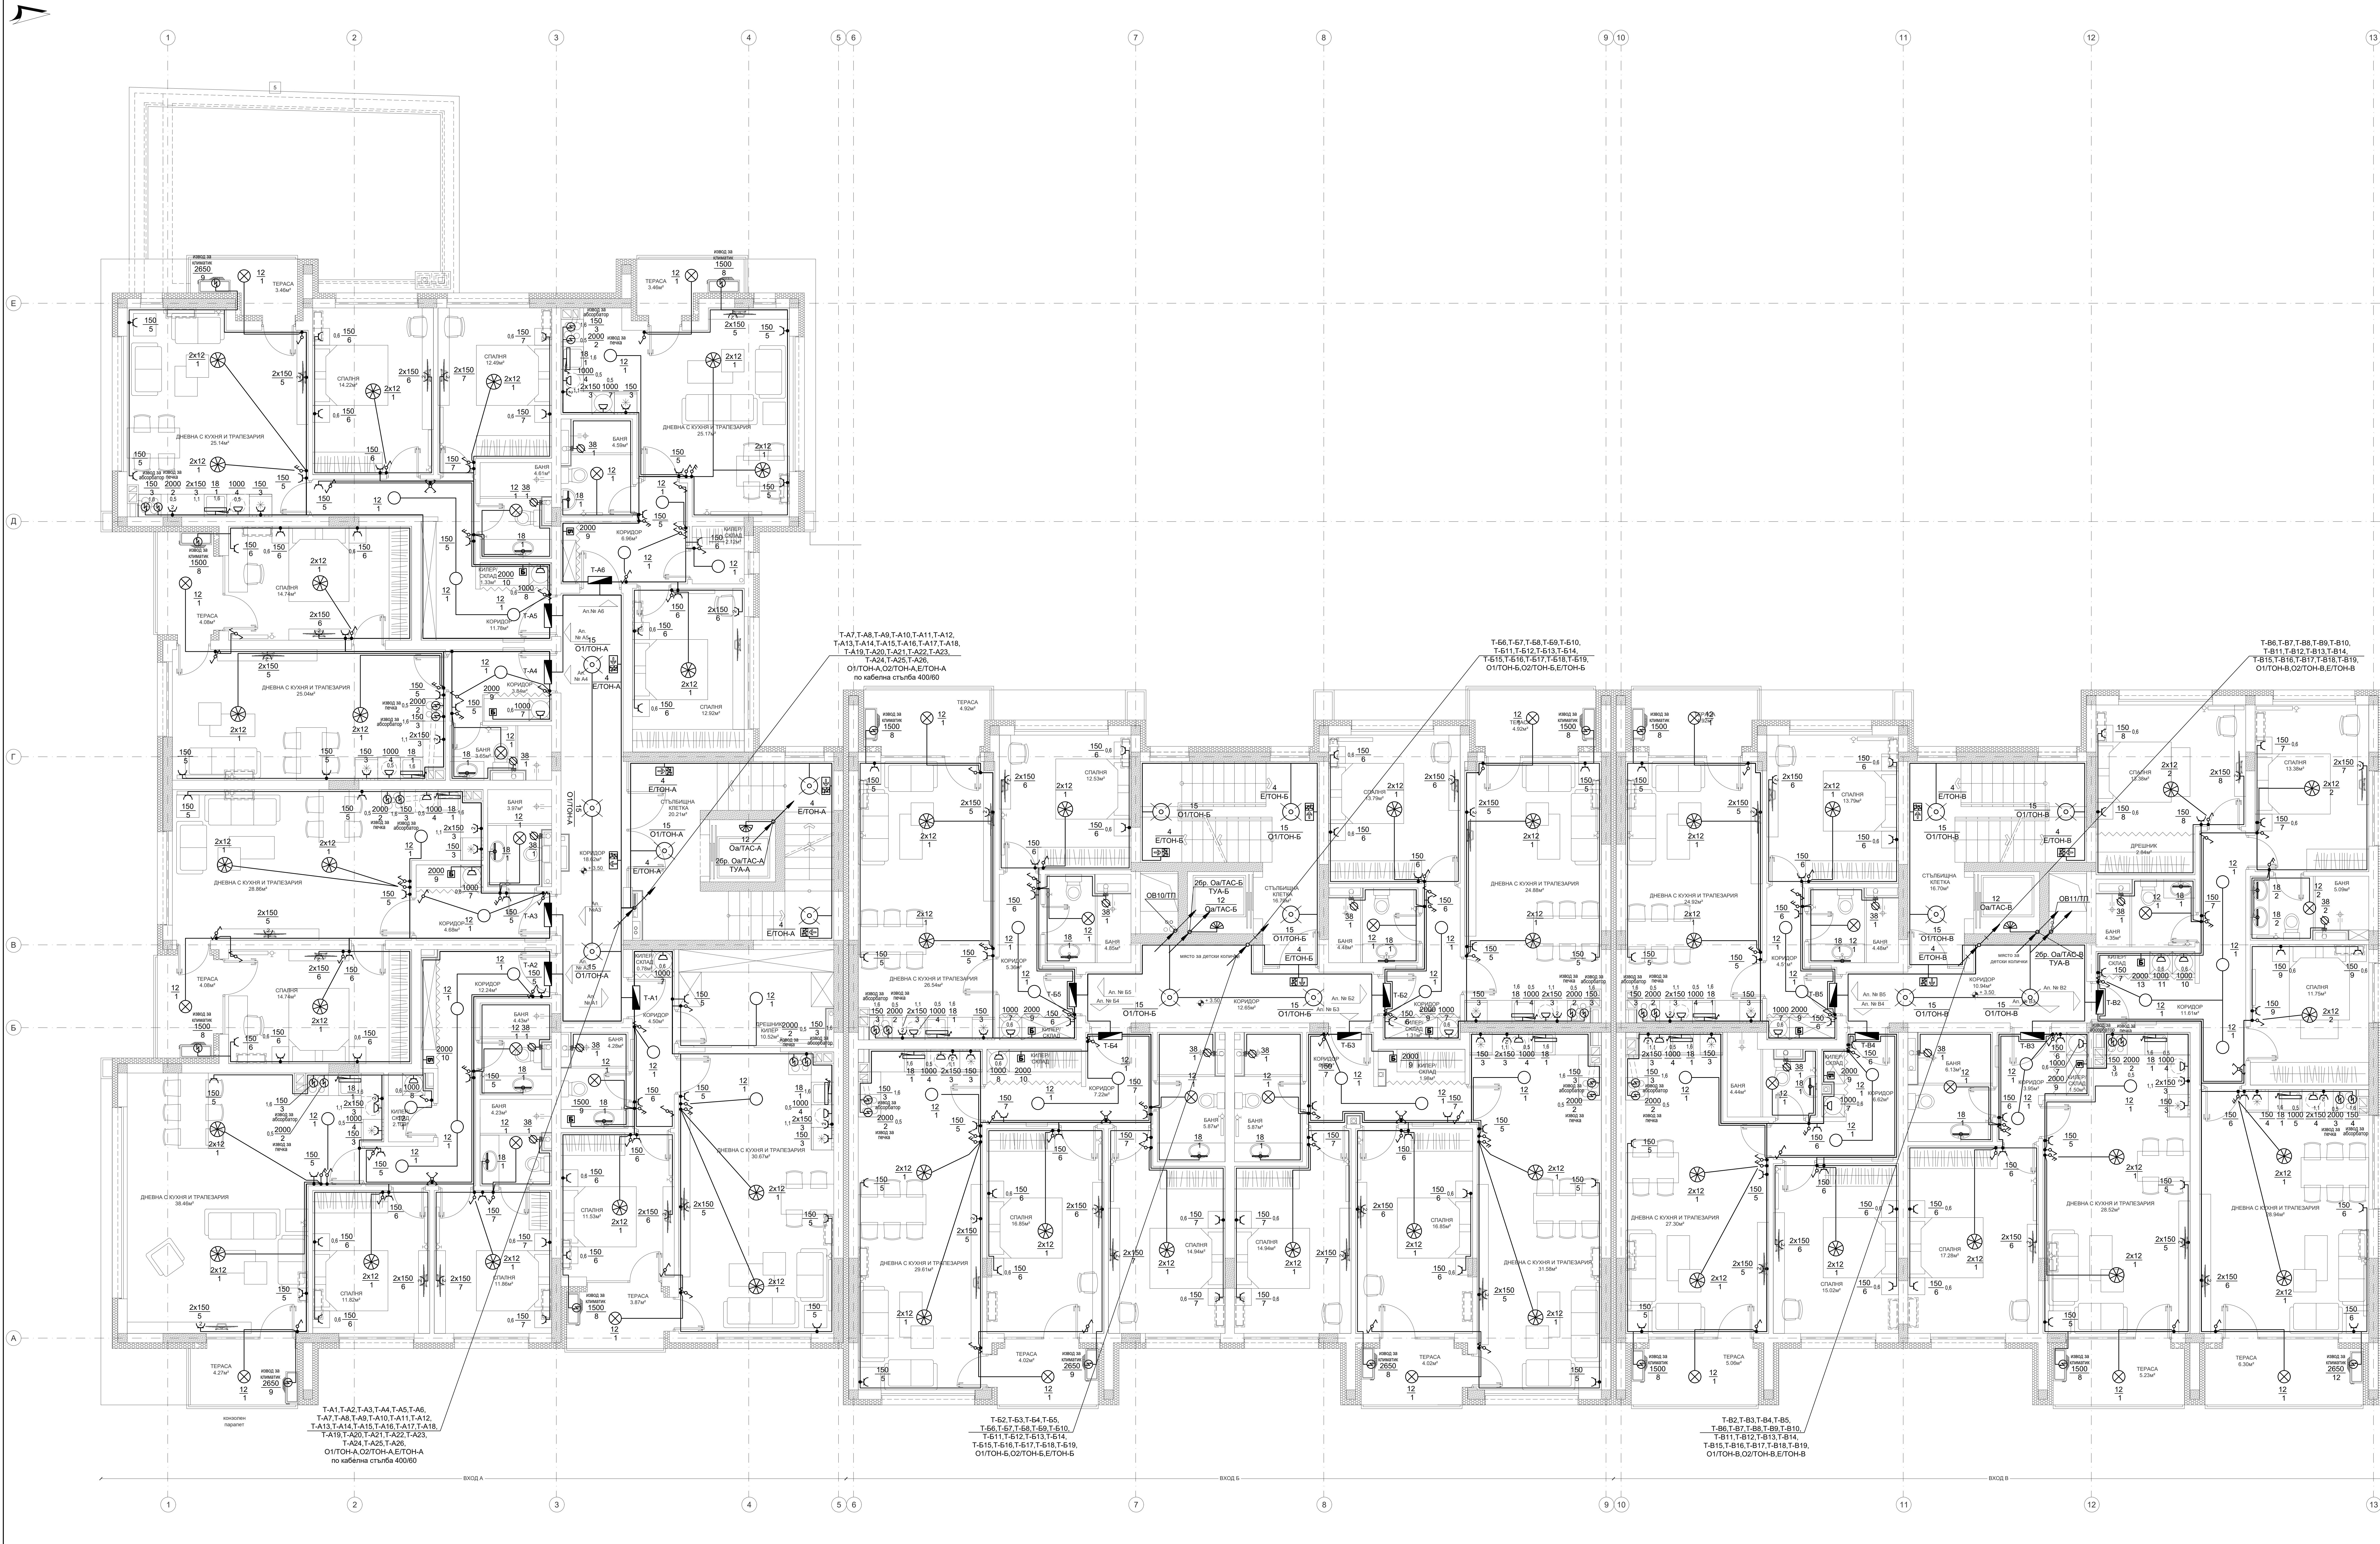

- ЛЕГЕНДА**
- Главное электрометрическое табло
 - Разделительное табло
 - Ключ для скрытого монтажа: единичный/серийный/двухполюсный/трехполюсный
 - Ключ для открытого монтажа: IP-55: единичный/серийный/двухполюсный
 - Линия (импульсная) кнопка для скрытого монтажа
 - Таванное осветительное тело с LED лампой до 15W, IP-21/IP-44
 - Стенное осветительное тело с LED лампой до 15W, IP-21/IP-44
 - Пендент с LED лампой 2x15W
 - Осветительное тело для монтажа на стене с LED лампой до 15W, вграден датчик за движение и световая, IP-44
 - Стенное осветительное тело с LED лампой 15W, монтаж над мивой в бане, IP-44
 - Стенное осветительное тело с LED лампой 18W, вграден ключеносор для монтажа над мивой в кухне
 - Осветительное тело для монтажа на таван с LED лампой до 15W, вграден датчик за движение и световая, IP-21
 - Осветительное тело для монтажа на таван с LED лампой до 15W, вграден датчик за движение и световая, IP-44
 - Осветительное тело с LED лампой 15W за асимметричной шахтой, IP-44 с решеткой
 - Контакт типа "Шуко" за скрытый монтаж: единичный/двухполюсный
 - Контакт типа "Шуко" обикновен, IP-44
 - Бойлер с вграденным ел. управлением
 - Бойлерное табло
 - Ел. извод
 - Вентилятор
 - Вакуационное осветительное тело с LED лампой 4W, вграден аккумулятор
 - Батерия за обикн. и литиевая, IP-44

Захраняващ кабел / шнур от кабели

ЗАБЕЛЕЖКИ:

- Силовата и осветителната инсталация се изпълняват с проводник ПВВМ-Б1 положен под маляката
- Всички контакти са захранени с проводник със сечение 3x1mm² до последна развилнителна кутия и с 3x2.5mm² за отоплението
- Всички вакуационни осветителни тела са захранени с кабел СВТ 3x1.5mm² изтеглен в горн. тр. Ø13.5 под маляката
- Всички ел. табла са захранени с кабел СВТ изтеглен в горн. тр. Ø23 под маляката
- Всички ключове се монтират на височина Н=1.00м от КТП, с изключение на копирните
- Всички контакти се монтират на височина Н=0.30м от КТП, с изключение на копирните
- Вакуационните осветителни тела да се монтират на височина мин. 2.10м от КТП
- Осветителните апарати и контактите в микротелните помещения и по откритите части да бъдат със степен на защита IP-44
- Всичките на силовите изводи захраняващи ОВК, ВК и технологични коммутатори е съгласно съответните проекти
- Асансьорната шахта се осветява с една лампа, разположена на 0.50м от най-високата и най-ниската точка в шахтата, както и с медията лампа
- Премахването през хоризонтални и вертикални пожарозащитни прегради (етажни плочи, стени, френчове и др.) става в турско горим PVC тръби, като всички отвори са уплътняват с труднотопливи материали с клас по реакция на огън, който не намалява нормативната огнеустойчивост на съответната преграда, но да не е по-нисък от клас по реакция на огън А2
- Преди заключване на СМР изпълнители и доставчати на съоръжения трябва да уточнят трасето, видът на кабелите и проводниците, както и точното местоположение за монтаж на съоръженията / коммутаторите по задание
- Управлението на коммутаторите по задание е комплексна доставка със съответното съоръжение и не е предмет на проекта по част "Електрическа"
- Всички изводи за съоръженията по задание да бъдат оставени с минимум 1 метър запас
- Чертежите по част "Електрическа" да се разглеждат с останалите части за обекта!

Общия Проект:			
Проектант:			
Обект:			
Многоетажна жилищна сграда с подземни гаражи разположена в ПЗ "И-30" на територията на общ. Димитровград, община Димитровград, област Пловдив			
Чертеж:			
Част:	Проектант:	Получен:	лист 3/26
АРХ.	инж. Надежда Тодорова		М 1 : 50
СК	инж. Михаил Барков	инж. Атанас Атанасов	чет: ЕП
ВК	инж. Димитр Димитров		фаз: ТП
ОВК, ЕЕ	инж. Ваня Петрова	Выполнен:	
Гид.	инж. Виктория Симеонова	ОРГАНИЗ. ПАРК. ЕОКД	01.2025
БД	инж. Румен Момчилов		