
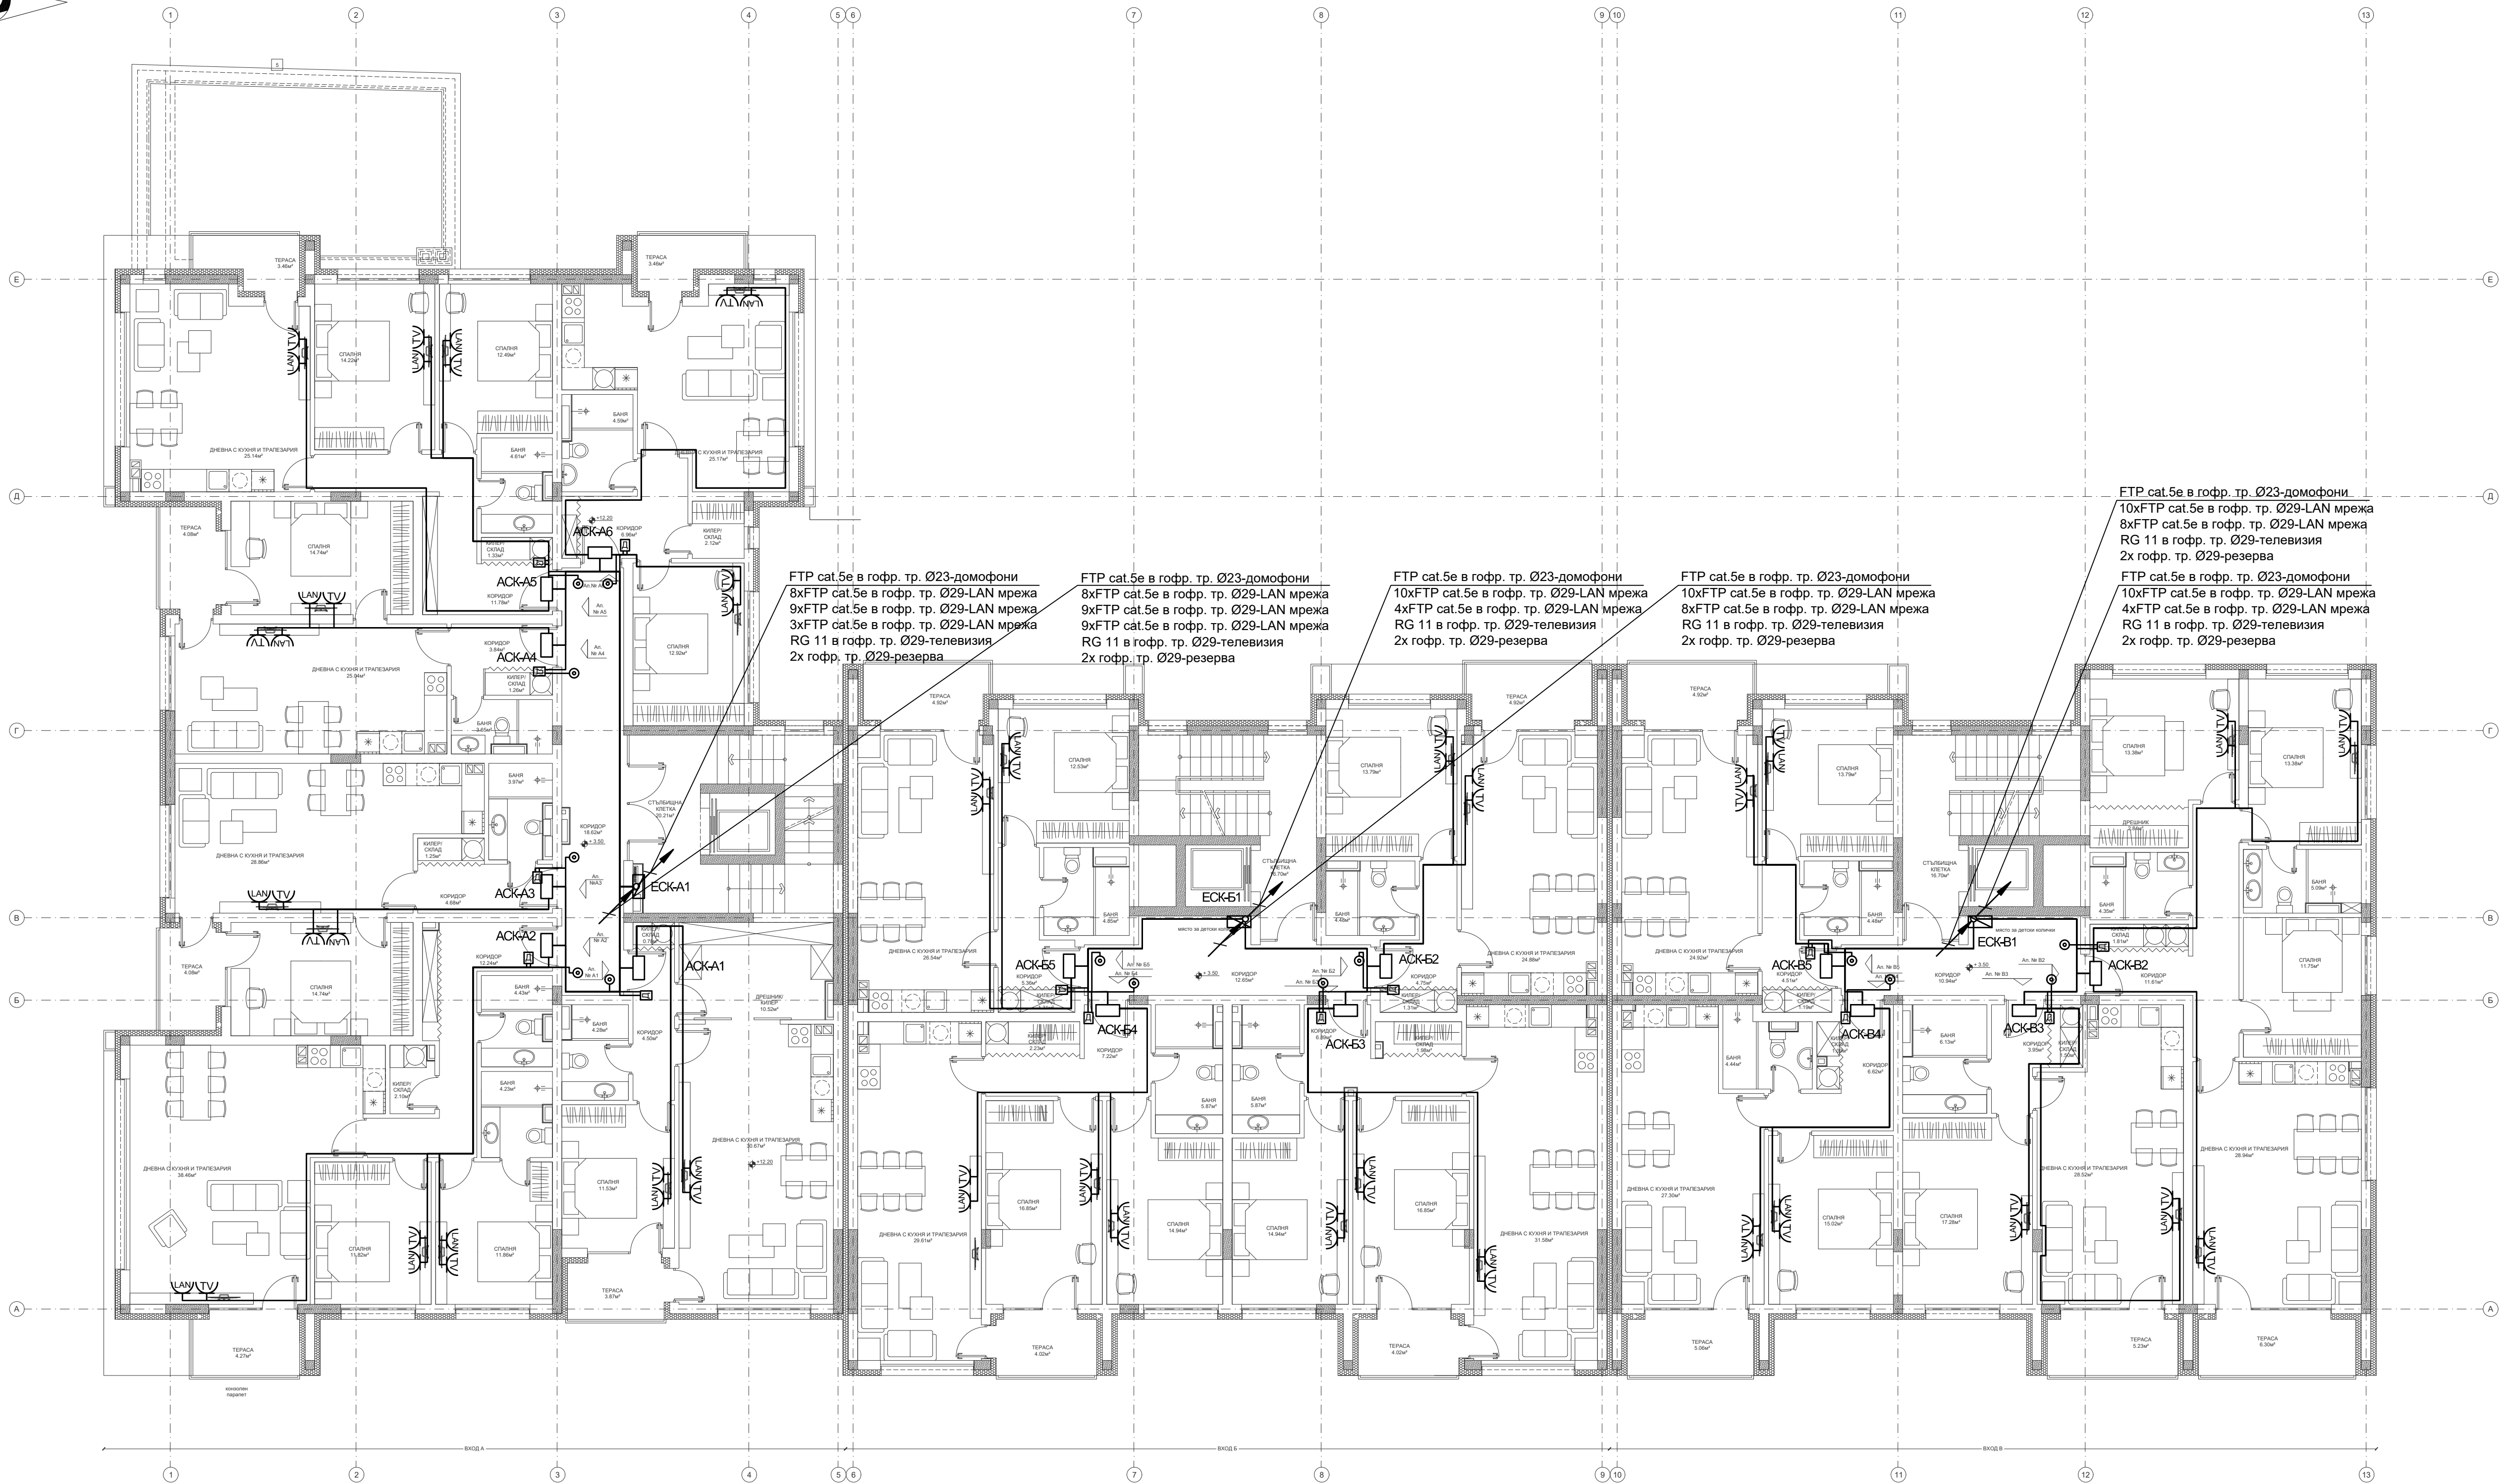


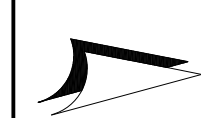

- ЛЕГЕНДА:**
- ☒ Комуникационен шкаф
 - ☒ Етажна слаботокдова разпределителна кутия
 - ☐ Апартаментна слаботокдова разпределителна кутия
 - 📶 Розетка RJ-45, cat.5e двойна
 - 📶 TV розетка
 - 📞 Домофон - вътр. тяло с вграден звънец с различни мелодии за разпознаване на мястото на повикване
 - 📺 Входно домофонно табло за мин. 19 и 26 абоната
 - 📞 Звънчев бутон
 - 🔒 Електромагнитна брава
 - ↗️ Кабелни вертикали
 - Кабел / сноп от кабели

- ЗАБЕЛЕЖКИ:**
- Телевизионната инсталация се изпълнява с кабел RG 11 за магистрала, изтеглен в гофр. тр. Ø29. Отклоненията към абонатите да стават с кабел RG 6 изтеглен в гофр. тръби Ø23 под мазилката. Инсталацията за телевизия в апартаментите се изпълнява с кабел RG 6 изтеглен в гофр. тр. Ø13.5 под мазилката;
 - Инсталация за интернет се изпълнява с кабел FTP cat.5e от комуникационен шкаф до всеки абонат, изтеглен в гофр. тр. Ø29. Отклоненията от етажната кутия към абонатите да стават в гофр. тръби Ø23 под мазилката. Инсталацията за интернет в апартаментите се изпълнява с кабел FTP cat.5e изтеглен в гофр. тр. Ø13.5 под мазилката;
 - Домофонната инсталация се изпълнява с кабел FTP cat.5e за магистрала, изтеглен в гофр. тр. Ø29. Отклоненията към абонатите да стават с кабел FTP cat.5e изтеглен в гофр. тръби Ø23 под мазилката.
 - Височината на монтаж на розетките да е съобразно силите контакти;
 - Разстоянието на дълги линии м/у силови и слаботокдови инсталации да е мин. 10cm;
 - Домофонните тела да се монтират на Н=1.5m от к.г.п.;
 - Всички звънчеви бутони и електро магнитна наръщник се захранват с проводник ПВ-А2 2x1mm² изтеглен в гофр. тр. Ø13.5 под мазилката.

Община Перник:

Проектант:

Обект:
„Многофамилна жилищна сграда с подземен гараж разположена в УПИ VI - За жилищно строителство и обл. дейности, (ПИ №55871.515.9969), кв. 169, по плана на кв. Изток, гр. Перник, община Перник, област Перник“

Чертеж:

СЛАБОТОКОВИ ИНСТАЛАЦИИ К. +3.50

Част:	Проектант:	Подпис:	Проектант:	лист 9/26
АРХ	арх. Найдена Тодорова		инж. Атанас Атанасов	М 1 : 100
СК	инж. Михаил Барзов			част: ЕЛ
ВИК	инж. Денчо Драгоев			фаза: ТП
ОВК, ЕЕ	инж. Ваня Петрова		Възложител:	01. 2025г.
Геод., ВП	инж. Виолина Симеонова		"ОРХИДЕЯ ПАРК" ЕООД	
ПиБ	л.арх. Наталия Борисова			
ПБ	инж. Румен Михайлов			