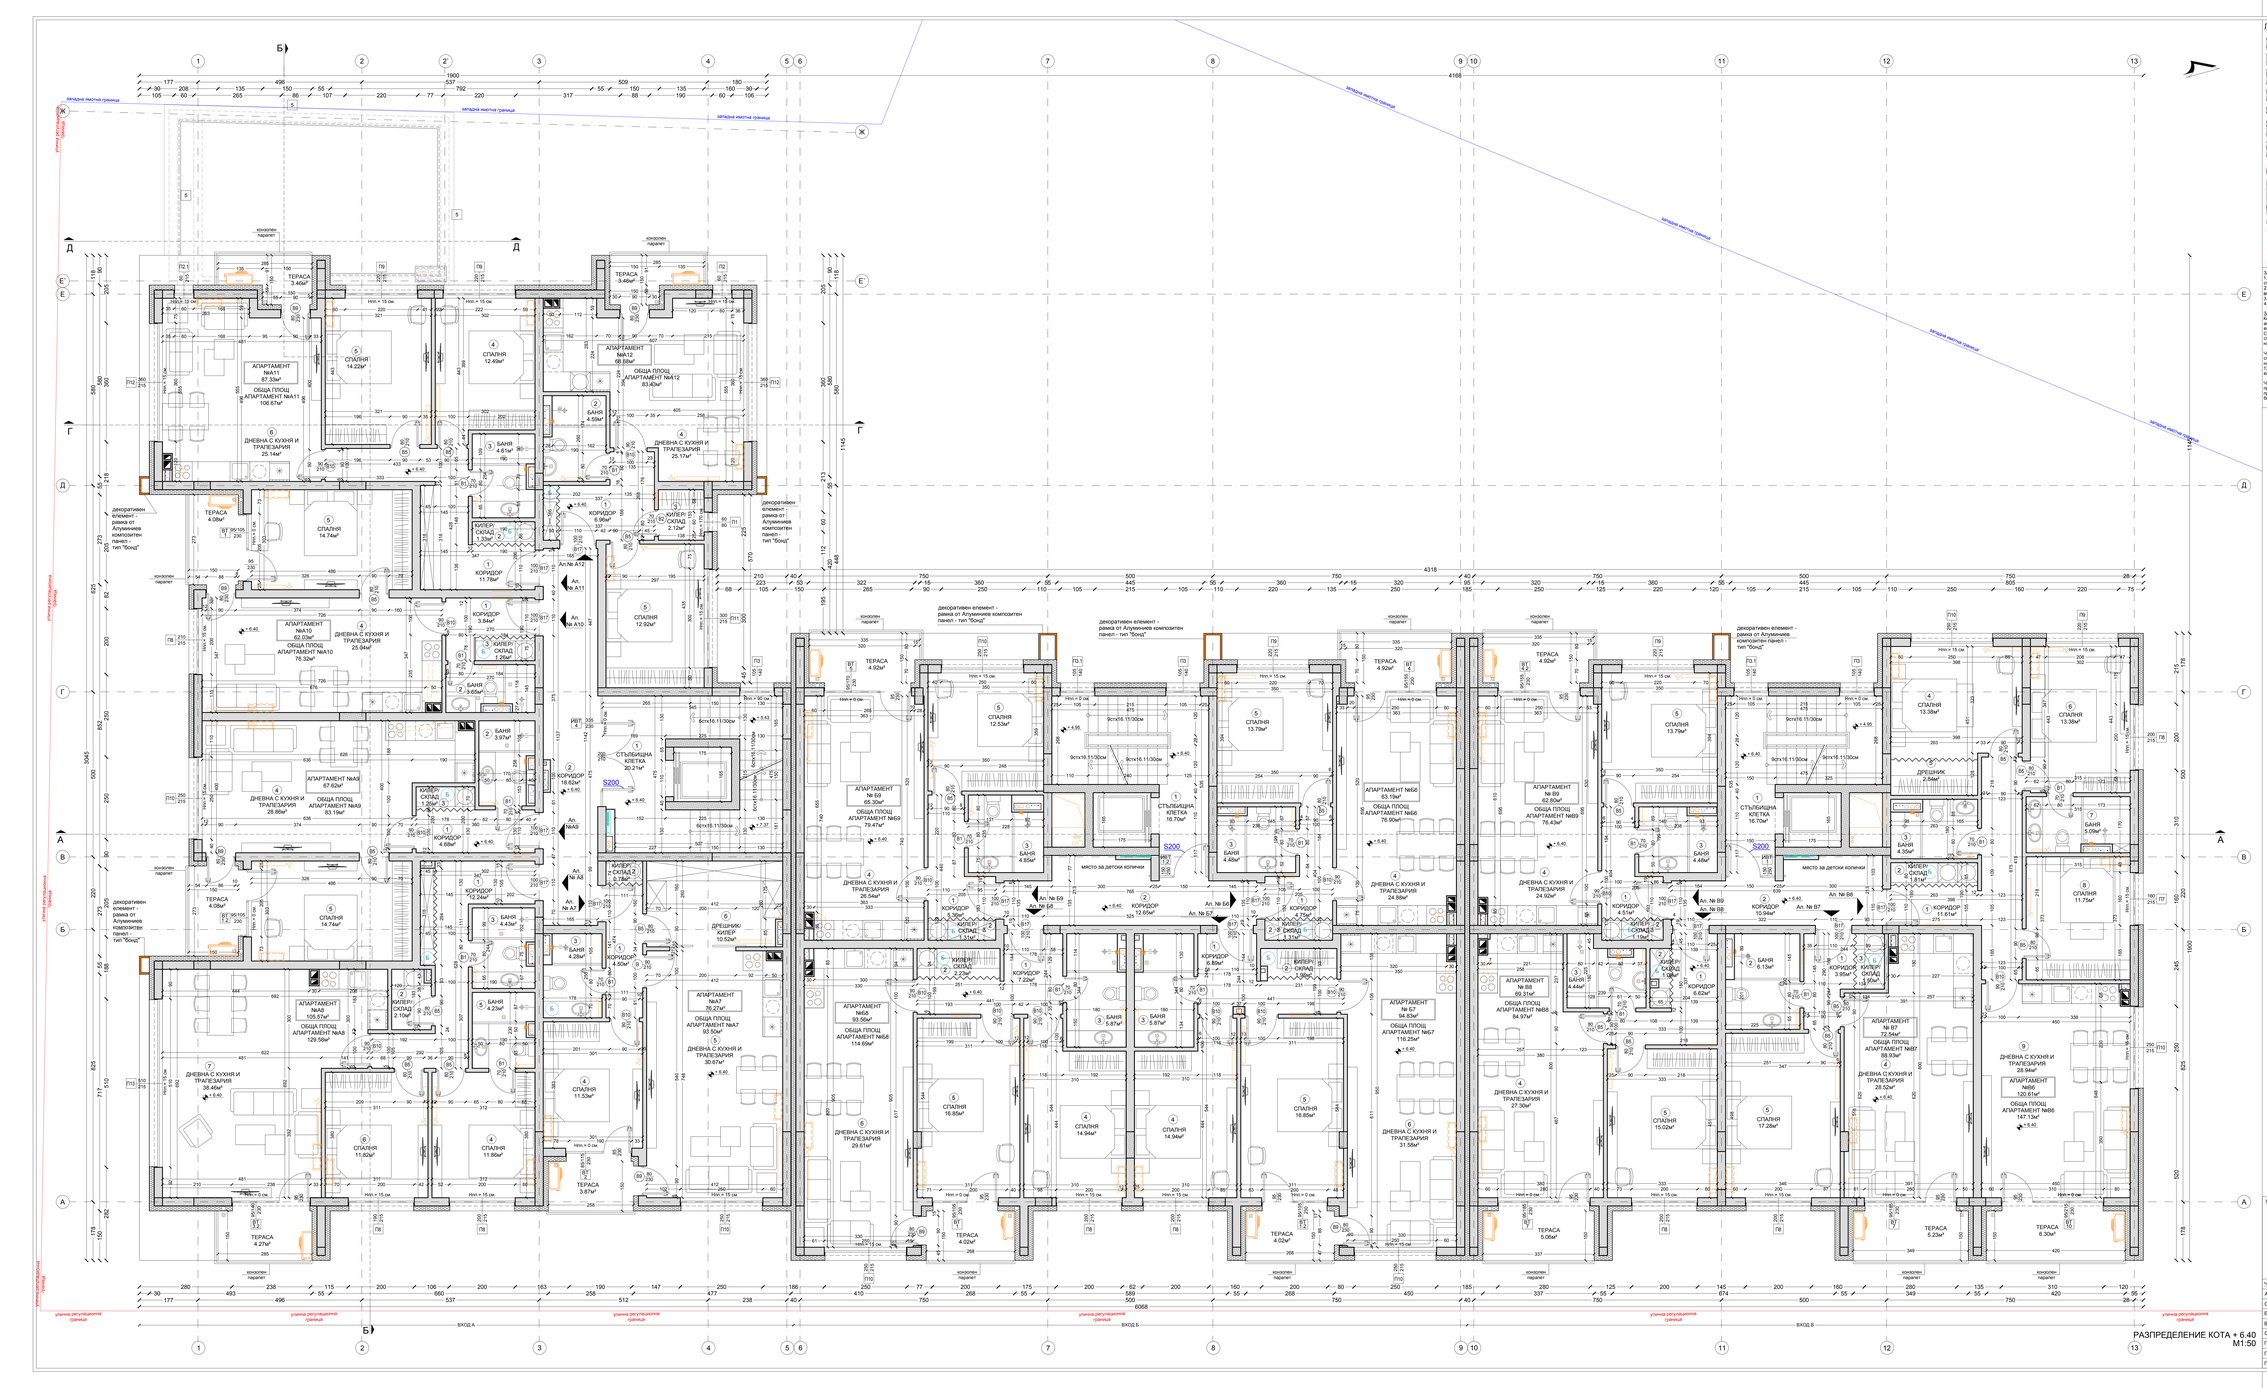


ЛЕГЕНДА:

- Стоманобетонен конструктивен елемент
- Стоманобетонен конструктивен елемент - вертикален пояс
- Външна стена от тухлена зидария с 12см топлоизолационна система с Ytong E70
- Преградна стена от тухлена зидария с дебелина 25 см
- Преградна стена от тухлена зидария с дебелина 12 см
- Прозорец и обръщание около прозорец с топлоизолационна система с XPS 2см
- Противопожарни ивици от неговорим материал, съгласно Наредба № Із-1971
- Декоративен елемент - рамка от Алуминиев композитен панел - тип "бонд"
- П1 / ВТ 95/105 — PVC дограма - прозорци
- ПВТ — PVC дограма - витрини
- ВП1 — PVC дограма - интерорни витрини
- В1 / В2 — Врати
- Инсталации по част ВиК
- Воронки по част ВиК
- Инсталации по част ОВК
- Инсталации по част ЕЛ

ЗАБЕЛЕЖКИ:
1. Всички промени и различия задължително да се съгласуват с проектантите;
2. Всички размери са в хоризонални линии са в "см",а всички вертикални (кота+ниво) коти са в "м";
3. Всички отвори са светли и са от готов под.
4. Всички мерки са задължителни

ЗАБЕЛЕЖКИ ПО ПОЖАРНА БЕЗОПАСНОСТ:
Комините тела, с изкл. на вентилационните комини на асансьорната и баните, следва да отстоят на мин 10см от дървени и други горими части на конструкцията. Съгласно Наредба Із-1971 от 2009г за строително-техническите правила и норми за осигуряване на безопасност при пожар:

Чл.127. комините на отводите се изпълняват от материали, които са клас А1 съгласно БДС EN 13501-1 "Класифициране на строителни продукти и елементи по отношение на реакция на огън".

Чл.128. комините за отоплителни устройства, преминаващи за технологична обработка на хранителни продукт, се проектират с клас по огнеустойчивост О60, без отвори или съседни помещения по цялата височина.

ТАБЛИЦА НА ОБЩИТЕ ПОМЕЩЕНИЯ, ПЛОЩИТЕ И ДОВЪРШИТЕЛНИТЕ МАТЕРИАЛИ
КОТА + 6.40

ЗАСТРОЕНА ПЛОЩ (ЗП) = 1256.06 кв.м

№ ПОМЕЩЕНИЕ	ПЛОЩ	ПОД	СТЕНИ	ТАВАН
ВХОД А				
1.СТЪЛБИЩНА КЛЕТКА	20.21м²	гранитогрес	латекс	латекс
2. КОРИДОР	18.62м²	гранитогрес	латекс	латекс
АПАРТАМЕНТ № А7 - 76.27м²				
1.КОРИДОР	4.00м²	гранитогрес	латекс	латекс
2.КИЛЕР-СКЛАД	0.79м²	гранитогрес	блатекс/ латекс	блатекс/ латекс
3. БАНЯ	4.28м²	гранитогрес	фаянс	блатекс/ латекс
4. СПАЛНЯ	11.53м²	гранитогрес	латекс	блатекс/ латекс
5. ДНЕВНА С КУХНЯ И ТРАПЕЗАРИЯ	30.67м²	лам. паркет	латекс	латекс
6. ДРЕШНИК/КИЛЕР	10.52м²	лам. паркет	латекс	латекс
АПАРТАМЕНТ № А8 - 105.57м²				
1.КОРИДОР	12.24м²	гранитогрес	латекс	латекс
2.КИЛЕР-СКЛАД	2.10м²	гранитогрес	блатекс/ латекс	блатекс/ латекс
3. БАНЯ	4.43м²	гранитогрес	фаянс	блатекс/ латекс
4. СПАЛНЯ	11.85м²	лам. паркет	латекс	блатекс/ латекс
5. БАНЯ	4.23м²	гранитогрес	фаянс	блатекс/ латекс
6. СПАЛНЯ	11.92м²	лам. паркет	латекс	блатекс/ латекс
7. ДНЕВНА С КУХНЯ И ТРАПЕЗАРИЯ	36.45м²	лам. паркет/ гранитогрес	латекс	латекс
АПАРТАМЕНТ № А9 - 67.62м²				
1.КОРИДОР	4.68м²	гранитогрес	латекс	латекс
2.БАНЯ	3.57м²	гранитогрес	фаянс	блатекс/ латекс
3. КИЛЕР-СКЛАД	1.25м²	гранитогрес	блатекс/ латекс	блатекс/ латекс
4. ДНЕВНА С КУХНЯ И ТРАПЕЗАРИЯ	28.86м²	лам. паркет/ гранитогрес	латекс	латекс
4. СПАЛНЯ	14.74м²	лам. паркет	латекс	латекс
АПАРТАМЕНТ № А10 - 62.03м²				
1.КОРИДОР	3.84м²	гранитогрес	латекс	латекс
2.БАНЯ	3.65м²	гранитогрес	фаянс	блатекс/ латекс
3. КИЛЕР-СКЛАД	1.26м²	гранитогрес	блатекс/ латекс	блатекс/ латекс
4. ДНЕВНА С КУХНЯ И ТРАПЕЗАРИЯ	25.04м²	лам. паркет/ гранитогрес	латекс	латекс
5. СПАЛНЯ	14.74м²	лам. паркет	латекс	латекс
АПАРТАМЕНТ № А11 - 87.33м²				
1.КОРИДОР	11.78м²	гранитогрес	латекс	латекс
2.КИЛЕР-СКЛАД	1.33м²	гранитогрес	блатекс/ латекс	блатекс/ латекс
3. БАНЯ	4.61м²	гранитогрес	фаянс	блатекс/ латекс
4. СПАЛНЯ	12.49м²	лам. паркет	латекс	блатекс/ латекс
5. СПАЛНЯ	14.23м²	лам. паркет	латекс	блатекс/ латекс
6. ДНЕВНА С КУХНЯ И ТРАПЕЗАРИЯ	25.14м²	лам. паркет/ гранитогрес	латекс	латекс
АПАРТАМЕНТ № А12 - 68.66м²				
1.КОРИДОР	6.95м²	гранитогрес	латекс	латекс
2.БАНЯ	4.09м²	гранитогрес	фаянс	блатекс/ латекс
3. КИЛЕР-СКЛАД	2.12м²	гранитогрес	блатекс/ латекс	блатекс/ латекс
4. ДНЕВНА С КУХНЯ И ТРАПЕЗАРИЯ	25.17м²	лам. паркет/ гранитогрес	латекс	латекс
5. СПАЛНЯ	12.92м²	лам. паркет	латекс	латекс
ВХОД Б				
1.СТЪЛБИЩНА КЛЕТКА	19.70м²	гранитогрес	латекс	латекс
2. КОРИДОР	12.65м²	гранитогрес	латекс	латекс
АПАРТАМЕНТ № Б6 - 63.19м²				
1.КОРИДОР	4.77м²	гранитогрес	латекс	латекс
2.КИЛЕР-СКЛАД	1.26м²	гранитогрес	блатекс/ латекс	блатекс/ латекс
3.БАНЯ	4.48м²	гранитогрес	фаянс	блатекс/ латекс
4. ДНЕВНА С КУХНЯ И ТРАПЕЗАРИЯ	24.86м²	лам. паркет/ гранитогрес	латекс	латекс
5. СПАЛНЯ	13.79м²	лам. паркет	латекс	латекс
АПАРТАМЕНТ № Б7 - 94.83м²				
1.КОРИДОР	6.89м²	гранитогрес	латекс	латекс
2.КИЛЕР-СКЛАД	1.89м²	гранитогрес	блатекс/ латекс	блатекс/ латекс
3. БАНЯ	5.87м²	гранитогрес	фаянс	блатекс/ латекс
4. СПАЛНЯ	14.94м²	лам. паркет	латекс	блатекс/ латекс
5. СПАЛНЯ	15.85м²	лам. паркет	латекс	блатекс/ латекс
6. ДНЕВНА С КУХНЯ И ТРАПЕЗАРИЯ	31.58м²	лам. паркет/ гранитогрес	латекс	латекс
АПАРТАМЕНТ № Б8 - 83.93м²				
1.КОРИДОР	7.22м²	гранитогрес	латекс	латекс
2.КИЛЕР-СКЛАД	2.23м²	гранитогрес	блатекс/ латекс	блатекс/ латекс
3.БАНЯ	5.87м²	гранитогрес	фаянс	блатекс/ латекс
4. СПАЛНЯ	14.94м²	лам. паркет	латекс	блатекс/ латекс
5. СПАЛНЯ	16.85м²	лам. паркет	латекс	блатекс/ латекс
6. ДНЕВНА С КУХНЯ И ТРАПЕЗАРИЯ	29.61м²	лам. паркет/ гранитогрес	латекс	латекс
АПАРТАМЕНТ № Б9 - 65.30м²				
1.КОРИДОР	5.39м²	гранитогрес	латекс	латекс
2.КИЛЕР-СКЛАД	1.31м²	гранитогрес	блатекс/ латекс	блатекс/ латекс
3.БАНЯ	4.85м²	гранитогрес	фаянс	блатекс/ латекс
4. ДНЕВНА С КУХНЯ И ТРАПЕЗАРИЯ	26.54м²	лам. паркет/ гранитогрес	латекс	латекс
5. СПАЛНЯ	12.53м²	лам. паркет	латекс	латекс
ВХОД В				
1.СТЪЛБИЩНА КЛЕТКА	16.70м²	гранитогрес	латекс	латекс
2. КОРИДОР	10.94м²	гранитогрес	латекс	латекс
АПАРТАМЕНТ № В6 - 128.61м²				
1.КОРИДОР	11.61м²	гранитогрес	латекс	латекс
2.КИЛЕР-СКЛАД	1.31м²	гранитогрес	блатекс/ латекс	блатекс/ латекс
3.БАНЯ	4.35м²	гранитогрес	фаянс	блатекс/ латекс
4. СПАЛНЯ	13.38м²	лам. паркет	латекс	блатекс/ латекс
5. ДРЕШНИК	2.84м²	лам. паркет	латекс	блатекс/ латекс
6. СПАЛНЯ	13.38м²	лам. паркет	латекс	блатекс/ латекс
7. СПАЛНЯ	15.00м²	лам. паркет	латекс	блатекс/ латекс
8. СПАЛНЯ	11.75м²	лам. паркет	латекс	блатекс/ латекс
9. ДНЕВНА С КУХНЯ И ТРАПЕЗАРИЯ	28.94м²	лам. паркет/ гранитогрес	латекс	латекс
АПАРТАМЕНТ № В7 - 73.84м²				
1.КОРИДОР	3.99м²	гранитогрес	латекс	латекс
2.БАНЯ	6.13м²	гранитогрес	фаянс	блатекс/ латекс
3.КИЛЕР-СКЛАД	1.50м²	гранитогрес	блатекс/ латекс	блатекс/ латекс
4. ДНЕВНА С КУХНЯ И ТРАПЕЗАРИЯ	28.52м²	лам. паркет/ гранитогрес	латекс	латекс
5. СПАЛНЯ	17.28м²	лам. паркет	латекс	латекс
АПАРТАМЕНТ № В8 - 69.83м²				
1.КОРИДОР	6.82м²	гранитогрес	латекс	латекс
2.КИЛЕР-СКЛАД	1.09м²	гранитогрес	блатекс/ латекс	блатекс/ латекс
3.БАНЯ	4.44м²	гранитогрес	фаянс	блатекс/ латекс
4. ДНЕВНА С КУХНЯ И ТРАПЕЗАРИЯ	27.30м²	лам. паркет/ гранитогрес	латекс	латекс
5. СПАЛНЯ	15.02м²	лам. паркет	латекс	латекс
АПАРТАМЕНТ № В9 - 62.03м²				
1.КОРИДОР	3.51м²	гранитогрес	блатекс/ латекс	блатекс/ латекс
2.КИЛЕР-СКЛАД	1.19м²	гранитогрес	блатекс/ латекс	блатекс/ латекс
3.БАНЯ	4.48м²	гранитогрес	фаянс	блатекс/ латекс
4. ДНЕВНА С КУХНЯ И ТРАПЕЗАРИЯ	24.92м²	лам. паркет/ гранитогрес	латекс	латекс
5. СПАЛНЯ	13.79м²	лам. паркет	латекс	латекс

*Квадратурите в таблицата са светли

Община Перник,

Проектант:

Строителен надзор:

Обект:
„Многофамилна жилищна сграда с подземен гараж разположена в УПИ VI - За ОДЗ, комплекс строителство и обща дейност, (ЗИ №5087 т. 515 99999), кв. 189, по плана на кв. Изток, гр. Перник, Община Перник, област Перник"

Чертеж:

Част:	Проектант:	Подпис:
АРХ.	арх. Найдена Тодорова	
СК	инж. Михаил Барзов	
Електро	инж. Атанас Атанасов	
ВИК	инж. Денко Драгова	
ОВК, ЕС	инж. Ваня Петрова	
Геод., ВТ	инж. Виолина Симеонова	
ПБ	л.арх. Петляна Борисова	
ПБ	инж. Румен Михайлов	

РАЗПРЕДЕЛЕНИЕ КОТА + 6.40

Проектант:
арх. Найдена Тодорова

Възложител:
"ОРХИДЕЯ ПАРК" ЕООД

М 1: 50	лист 07/27
фаза: ТП	
01. 2025г.	