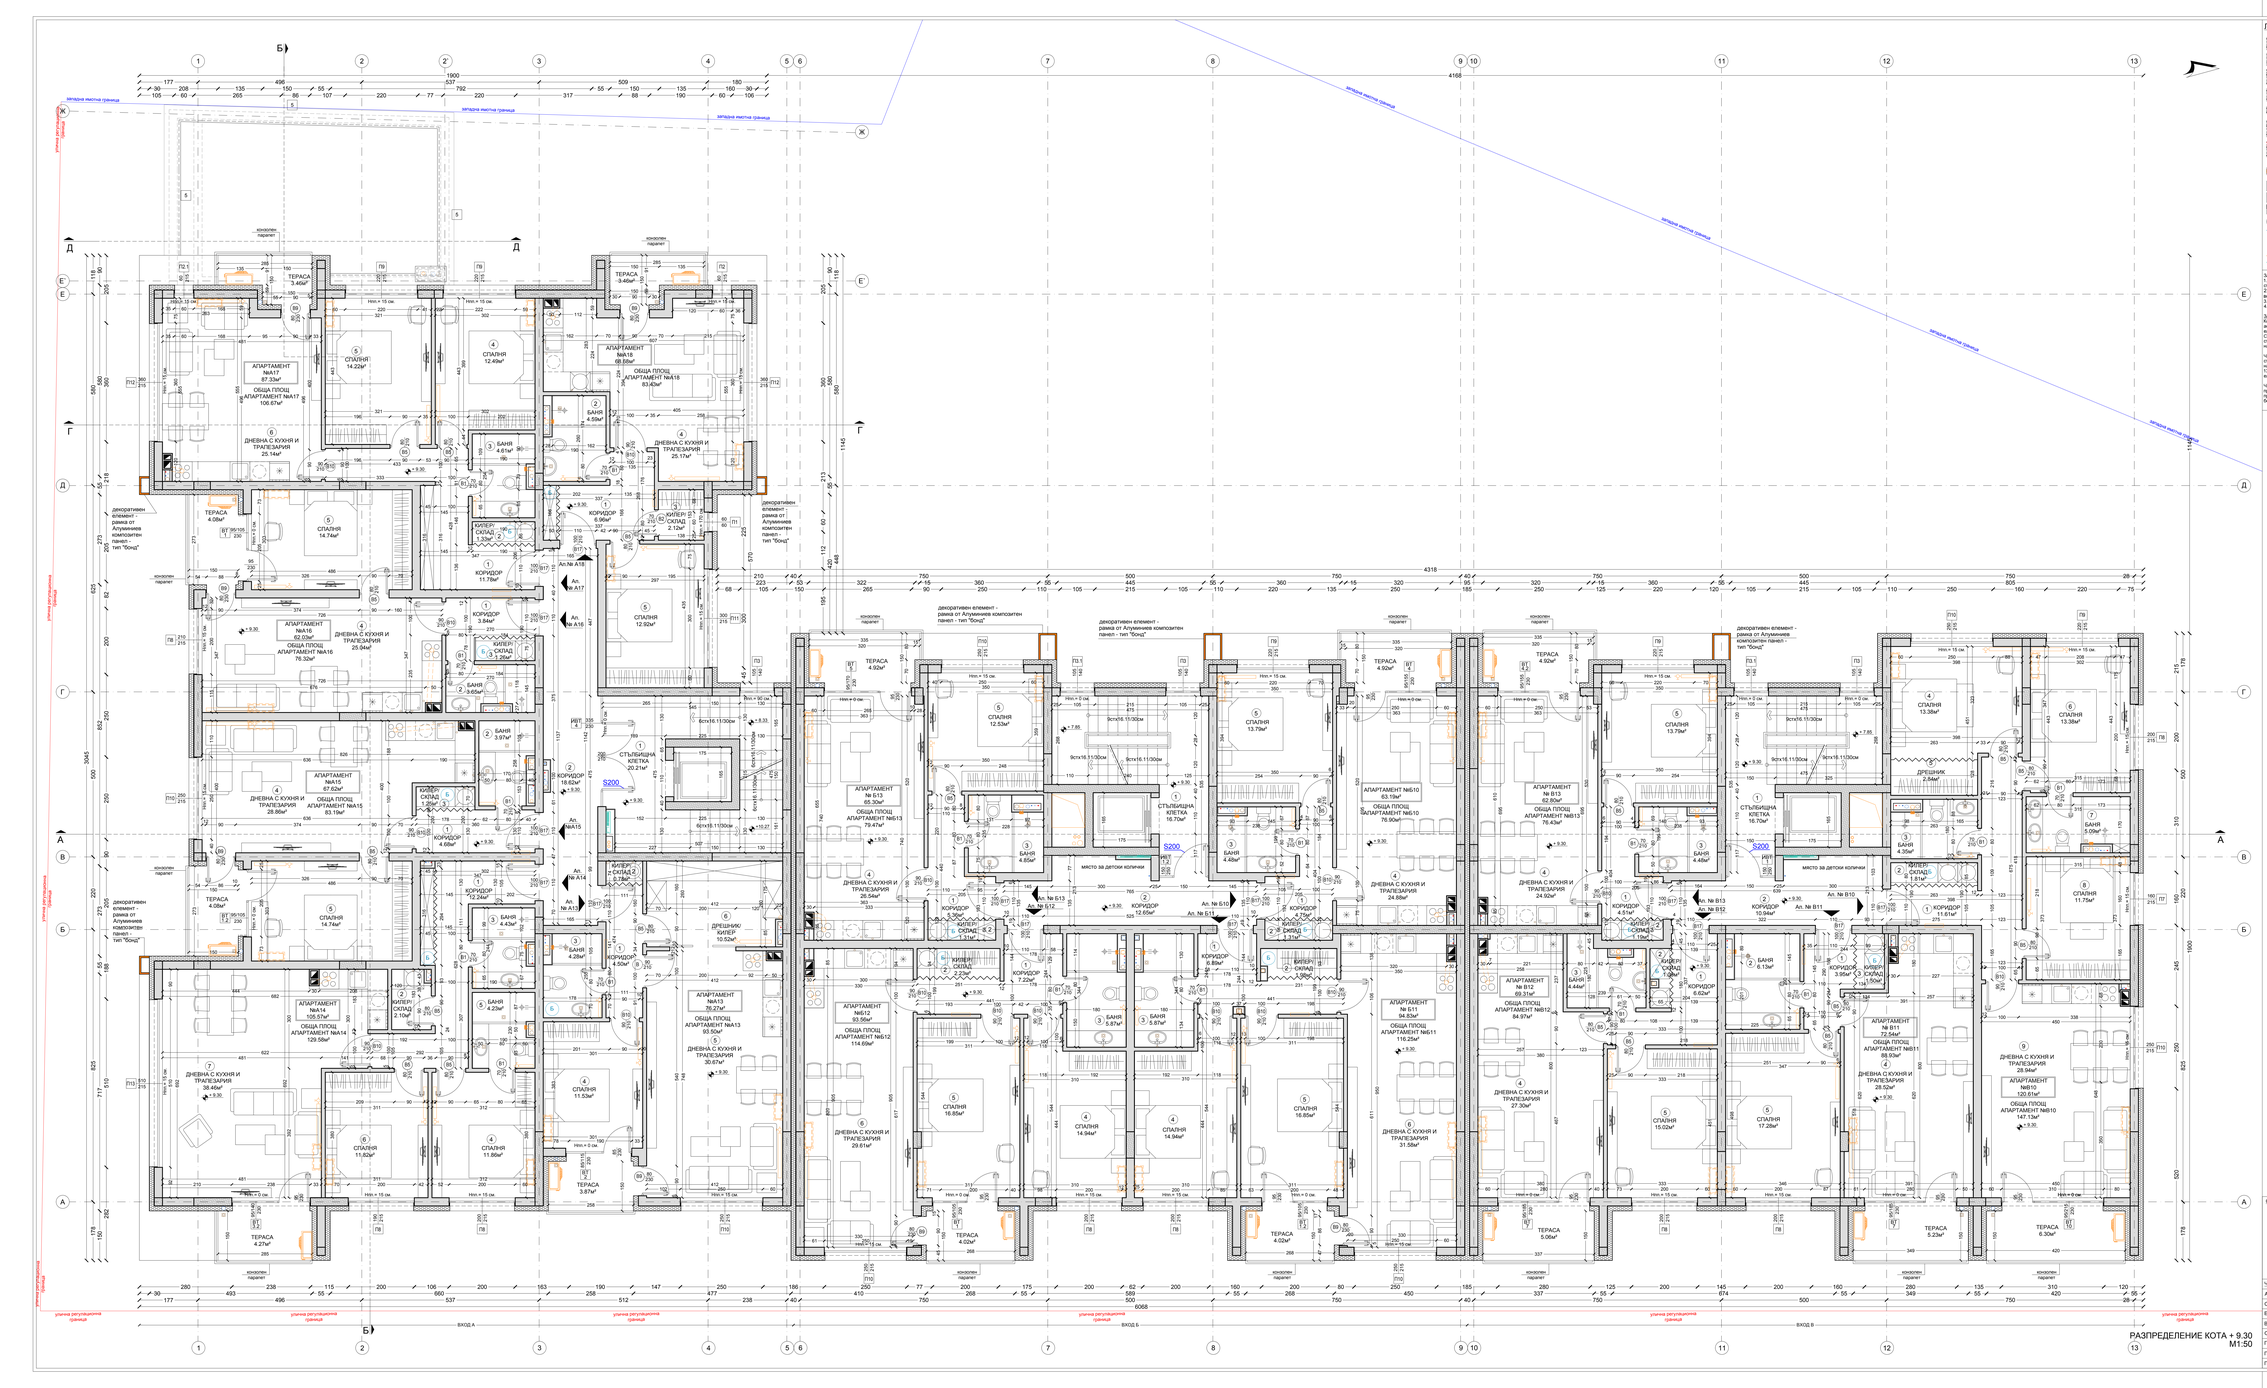

ЛЕГЕНДА:

- Стоманобетонен конструктивен елемент
- Стоманобетонен конструктивен елемент - вертикален пояс
- Външна стена от тухлена зидария с 12см външна топлоизолационна система с 10см EPS
- Преградна стена от тухлена зидария с дебелина 25 см
- Преградна стена от тухлена зидария с дебелина 12 см
- Прозорец и обръщание около прозорец с топлоизолационна система с XPS 2см
- Противопожарни вежди от негоривим материал, съгласно Наредба № Iз-1971
- Декоративен елемент - рамка от Алуминиев композитен панел - тип "бонд"
- ПВЦ дограма - прозорци
- ПВЦ дограма - витрини
- ПВЦ дограма - интериорни витрини
- Врати
- Инсталации по част ВиК
- Вертикални пунктове по част ВиК
- Инсталации по част ОВК
- Инсталации по част ЕЛ

ЗАБЕЛЕЖКИ:
1. Всички проемни и разделни зазъбчатостно да се изпълнят по част "Конструктивна".
2. Всички размери на хоризонтални линии (за в "тъм.а вснки вертикални (височинно) коти са в "м".
3. Всички коти са в сантиметри, освен ако от котите под.
4. Всички мерки са задължи

ЗАБЕЛЕЖКИ ПО ПОЖАРНА БЕЗОПАСНОСТ:
Комините тела, с изкл. на вентилационните комини на всмукването и банити, следва да отстоят на мин 100м от елементите на носещата дървена конструкция. Съгласно Наредба Із-1971 от 2009г за строително-техническите изисквания и норми за осигуряване на безопасност при пожар.

Чл.127. комините на отдуште се изпълняват от строителни продукти с клас по реакция на огън най-малко А2, с огнеустойчивост EI100, съгласно БДС ЕN 13501-1+А1:2010 и не трябва да допринасят за пожарна опасност по отношение на реакция на огън.

Чл.128. комините за отопителни устройства, предназначи за температурна обработка на керамични продукт, се проектират с клас по огнеустойчивост EI60, без отвори или възможи помещения по цялата височина.

ТАБЛИЦА НА ОБЩИТЕ ПОМЕЩЕНИЯ, ПЛОЩИТЕ И ДОВЪРШИТЕЛНИТЕ МАТЕРИАЛИ
КОТА + 9.30

ЗАСТРОЕНА ПЛОЩ (ЗП) = 1256,06 кв.м

№ ПОМЕЩЕНИЕ	ПЛОЩ	ПОД	СТЕНИ	ТАВАН
ВХОД А				
1.СТЪЛБИЩНА КЛЕТКА	20.21м²	гранитогрес	латекс	латекс
2. КОРИДОР	18.62м²	гранитогрес	латекс	латекс
АПАРТАМЕНТ № А13 - 76.27м²				
1.КОРИДОР	4.50м²	гранитогрес	латекс	латекс
2.КИЛЕР-СКЛАД	0.79м²	гранитогрес	алкалоустойчиво латекс	алкалоустойчиво латекс
3. БАНЯ	4.28м²	гранитогрес	фаянс	алкалоустойчиво латекс
4. СПАЛНЯ	11.53м²	гранитогрес	латекс	латекс
5. ДНЕВНА С КУХНЯ И ТРАПЕЗАРИЯ	30.67м²	лам. паркет	латекс	латекс
6. ДРЕШНИК/КИЛЕР	10.52м²	лам. паркет	латекс	латекс
АПАРТАМЕНТ № А14 - 105.57м²				
1.КОРИДОР	12.24м²	гранитогрес	латекс	латекс
2.КИЛЕР-СКЛАД	2.10м²	гранитогрес	алкалоустойчиво латекс	алкалоустойчиво латекс
3. БАНЯ	4.43м²	гранитогрес	фаянс	алкалоустойчиво латекс
4. СПАЛНЯ	11.60м²	лам. паркет	латекс	латекс
5. БАНЯ	4.23м²	гранитогрес	фаянс	алкалоустойчиво латекс
6. СПАЛНЯ	11.52м²	лам. паркет	латекс	латекс
7. ДНЕВНА С КУХНЯ И ТРАПЕЗАРИЯ	38.45м²	лам. паркет гранитогрес	латекс	латекс
АПАРТАМЕНТ № А15 - 67.62м²				
1.КОРИДОР	4.68м²	гранитогрес	латекс	латекс
2.БАНЯ	3.97м²	гранитогрес	фаянс	алкалоустойчиво латекс
3.КИЛЕР-СКЛАД	1.25м²	гранитогрес	алкалоустойчиво латекс	алкалоустойчиво латекс
4. ДНЕВНА С КУХНЯ И ТРАПЕЗАРИЯ	28.66м²	лам. паркет гранитогрес	латекс	латекс
5. СПАЛНЯ	14.74м²	лам. паркет	латекс	латекс
АПАРТАМЕНТ № А16 - 62.03м²				
1.КОРИДОР	3.84м²	гранитогрес	латекс	латекс
2.БАНЯ	3.65м²	гранитогрес	фаянс	алкалоустойчиво латекс
3.КИЛЕР-СКЛАД	1.05м²	гранитогрес	алкалоустойчиво латекс	алкалоустойчиво латекс
4. ДНЕВНА С КУХНЯ И ТРАПЕЗАРИЯ	25.04м²	лам. паркет гранитогрес	латекс	латекс
5. СПАЛНЯ	14.74м²	лам. паркет	латекс	латекс
АПАРТАМЕНТ № А17 - 87.33м²				
1.КОРИДОР	11.78м²	гранитогрес	латекс	латекс
2.КИЛЕР-СКЛАД	1.33м²	гранитогрес	алкалоустойчиво латекс	алкалоустойчиво латекс
3. БАНЯ	4.61м²	гранитогрес	фаянс	алкалоустойчиво латекс
4. СПАЛНЯ	12.40м²	лам. паркет	латекс	латекс
5. СПАЛНЯ	14.22м²	лам. паркет	латекс	латекс
6. ДНЕВНА С КУХНЯ И ТРАПЕЗАРИЯ	25.17м²	лам. паркет гранитогрес	латекс	латекс
АПАРТАМЕНТ № А18 - 69.69м²				
1.КОРИДОР	6.95м²	гранитогрес	латекс	латекс
2.БАНЯ	4.59м²	гранитогрес	фаянс	алкалоустойчиво латекс
3.КИЛЕР-СКЛАД	2.12м²	гранитогрес	алкалоустойчиво латекс	алкалоустойчиво латекс
4. ДНЕВНА С КУХНЯ И ТРАПЕЗАРИЯ	25.17м²	лам. паркет гранитогрес	латекс	латекс
5. СПАЛНЯ	12.92м²	лам. паркет	латекс	латекс
ВХОД Б				
1.СТЪЛБИЩНА КЛЕТКА	16.70м²	гранитогрес	латекс	латекс
2. КОРИДОР	12.65м²	гранитогрес	латекс	латекс
АПАРТАМЕНТ № Б10 - 63.19м²				
1.КОРИДОР	4.77м²	гранитогрес	латекс	латекс
2.КИЛЕР-СКЛАД	1.05м²	гранитогрес	алкалоустойчиво латекс	алкалоустойчиво латекс
3.БАНЯ	4.48м²	гранитогрес	фаянс	алкалоустойчиво латекс
4. ДНЕВНА С КУХНЯ И ТРАПЕЗАРИЯ	24.86м²	лам. паркет гранитогрес	латекс	латекс
5. СПАЛНЯ	13.79м²	лам. паркет	латекс	латекс
АПАРТАМЕНТ № Б11 - 54.83м²				
1.КОРИДОР	6.89м²	гранитогрес	латекс	латекс
2.КИЛЕР-СКЛАД	1.05м²	гранитогрес	алкалоустойчиво латекс	алкалоустойчиво латекс
3.БАНЯ	5.87м²	гранитогрес	фаянс	алкалоустойчиво латекс
4. СПАЛНЯ	14.94м²	лам. паркет	латекс	латекс
5. СПАЛНЯ	13.85м²	лам. паркет	латекс	латекс
6. ДНЕВНА С КУХНЯ И ТРАПЕЗАРИЯ	31.58м²	лам. паркет гранитогрес	латекс	латекс
АПАРТАМЕНТ № Б12 - 93.69м²				
1.КОРИДОР	7.22м²	гранитогрес	латекс	латекс
2.КИЛЕР-СКЛАД	2.23м²	гранитогрес	алкалоустойчиво латекс	алкалоустойчиво латекс
3.БАНЯ	5.87м²	гранитогрес	фаянс	алкалоустойчиво латекс
4. СПАЛНЯ	14.94м²	лам. паркет	латекс	латекс
5. СПАЛНЯ	16.85м²	лам. паркет	латекс	латекс
6. ДНЕВНА С КУХНЯ И ТРАПЕЗАРИЯ	29.61м²	лам. паркет гранитогрес	латекс	латекс
АПАРТАМЕНТ № Б13 - 65.30м²				
1.КОРИДОР	5.36м²	гранитогрес	латекс	латекс
2.КИЛЕР-СКЛАД	1.31м²	гранитогрес	алкалоустойчиво латекс	алкалоустойчиво латекс
3.БАНЯ	4.85м²	гранитогрес	фаянс	алкалоустойчиво латекс
4. ДНЕВНА С КУХНЯ И ТРАПЕЗАРИЯ	26.54м²	гранитогрес	латекс	латекс
5. СПАЛНЯ	12.53м²	лам. паркет	латекс	латекс
ВХОД В				
1.СТЪЛБИЩНА КЛЕТКА	16.70м²	гранитогрес	латекс	латекс
2. КОРИДОР	10.94м²	гранитогрес	латекс	латекс
АПАРТАМЕНТ № В10 - 120.61м²				
1.КОРИДОР	11.61м²	гранитогрес	латекс	латекс
2.КИЛЕР-СКЛАД	1.81м²	гранитогрес	алкалоустойчиво латекс	алкалоустойчиво латекс
3. БАНЯ	4.35м²	гранитогрес	фаянс	алкалоустойчиво латекс
4. СПАЛНЯ	13.38м²	лам. паркет	латекс	латекс
5. ДРЕШНИК	2.84м²	лам. паркет	латекс	латекс
6. СПАЛНЯ	13.38м²	лам. паркет	латекс	латекс
7. СПАЛНЯ	11.75м²	лам. паркет	латекс	латекс
8. СПАЛНЯ	11.75м²	лам. паркет	латекс	латекс
9. ДНЕВНА С КУХНЯ И ТРАПЕЗАРИЯ	28.94м²	лам. паркет гранитогрес	латекс	латекс
АПАРТАМЕНТ № В11 - 72.54м²				
1.КОРИДОР	3.99м²	гранитогрес	латекс	латекс
2.БАНЯ	6.13м²	гранитогрес	фаянс	алкалоустойчиво латекс
3.КИЛЕР-СКЛАД	1.50м²	гранитогрес	алкалоустойчиво латекс	алкалоустойчиво латекс
4. ДНЕВНА С КУХНЯ И ТРАПЕЗАРИЯ	28.52м²	лам. паркет гранитогрес	латекс	латекс
5. СПАЛНЯ	17.28м²	лам. паркет	латекс	латекс
АПАРТАМЕНТ № В12 - 93.69м²				
1.КОРИДОР	6.82м²	гранитогрес	латекс	латекс
2.КИЛЕР-СКЛАД	1.09м²	гранитогрес	алкалоустойчиво латекс	алкалоустойчиво латекс
3.БАНЯ	4.44м²	гранитогрес	фаянс	алкалоустойчиво латекс
4. ДНЕВНА С КУХНЯ И ТРАПЕЗАРИЯ	27.30м²	гранитогрес	латекс	латекс
5. СПАЛНЯ	15.02м²	лам. паркет	латекс	латекс
АПАРТАМЕНТ № В13 - 63.89м²				
1.КОРИДОР	4.51м²	гранитогрес	латекс	латекс
2.КИЛЕР-СКЛАД	1.05м²	гранитогрес	алкалоустойчиво латекс	алкалоустойчиво латекс
3.БАНЯ	4.48м²	гранитогрес	фаянс	алкалоустойчиво латекс
4. ДНЕВНА С КУХНЯ И ТРАПЕЗАРИЯ	24.86м²	лам. паркет гранитогрес	латекс	латекс
5. СПАЛНЯ	13.79м²	лам. паркет	латекс	латекс

*Квадратурите в таблицата са светли

Община Перник,

Проектант:

Строителен надзор:

Обект:
„Многофамилна жилищна сграда с подземен гараж разположена в УПИ VI – За жилищно строителство и обществено обслужване, (ЗИ №5087 с 515.99кв), кв. 189, по плана на кв. Изток, гр. Перник, Община Перник, област Перник".

Чертеж:
РАЗПРЕДЕЛЕНИЕ КОТА + 9.30

Част:	Проектант:	Подпис:
АРХ.	арх. Найдена Тодорова	
СК	инж. Михаил Барзов	
Електро	инж. Атанас Атанасов	
ВИК	инж. Денко Дралев	
ОВК, ЕС	инж. Ваня Петрова	
Геод., ВТ	инж. Виолина Симеонова	
ПБ	п.арх. Петляна Борисова	
ПБ	инж. Румен Михайлов	

Проектант:
арх. Найдена Тодорова

Възложител:
"ОРХИДЕЯ ПАРК" ЕООД

М 1: 50	лист 08/27
фаза: ТП	
01. 2025г.	