


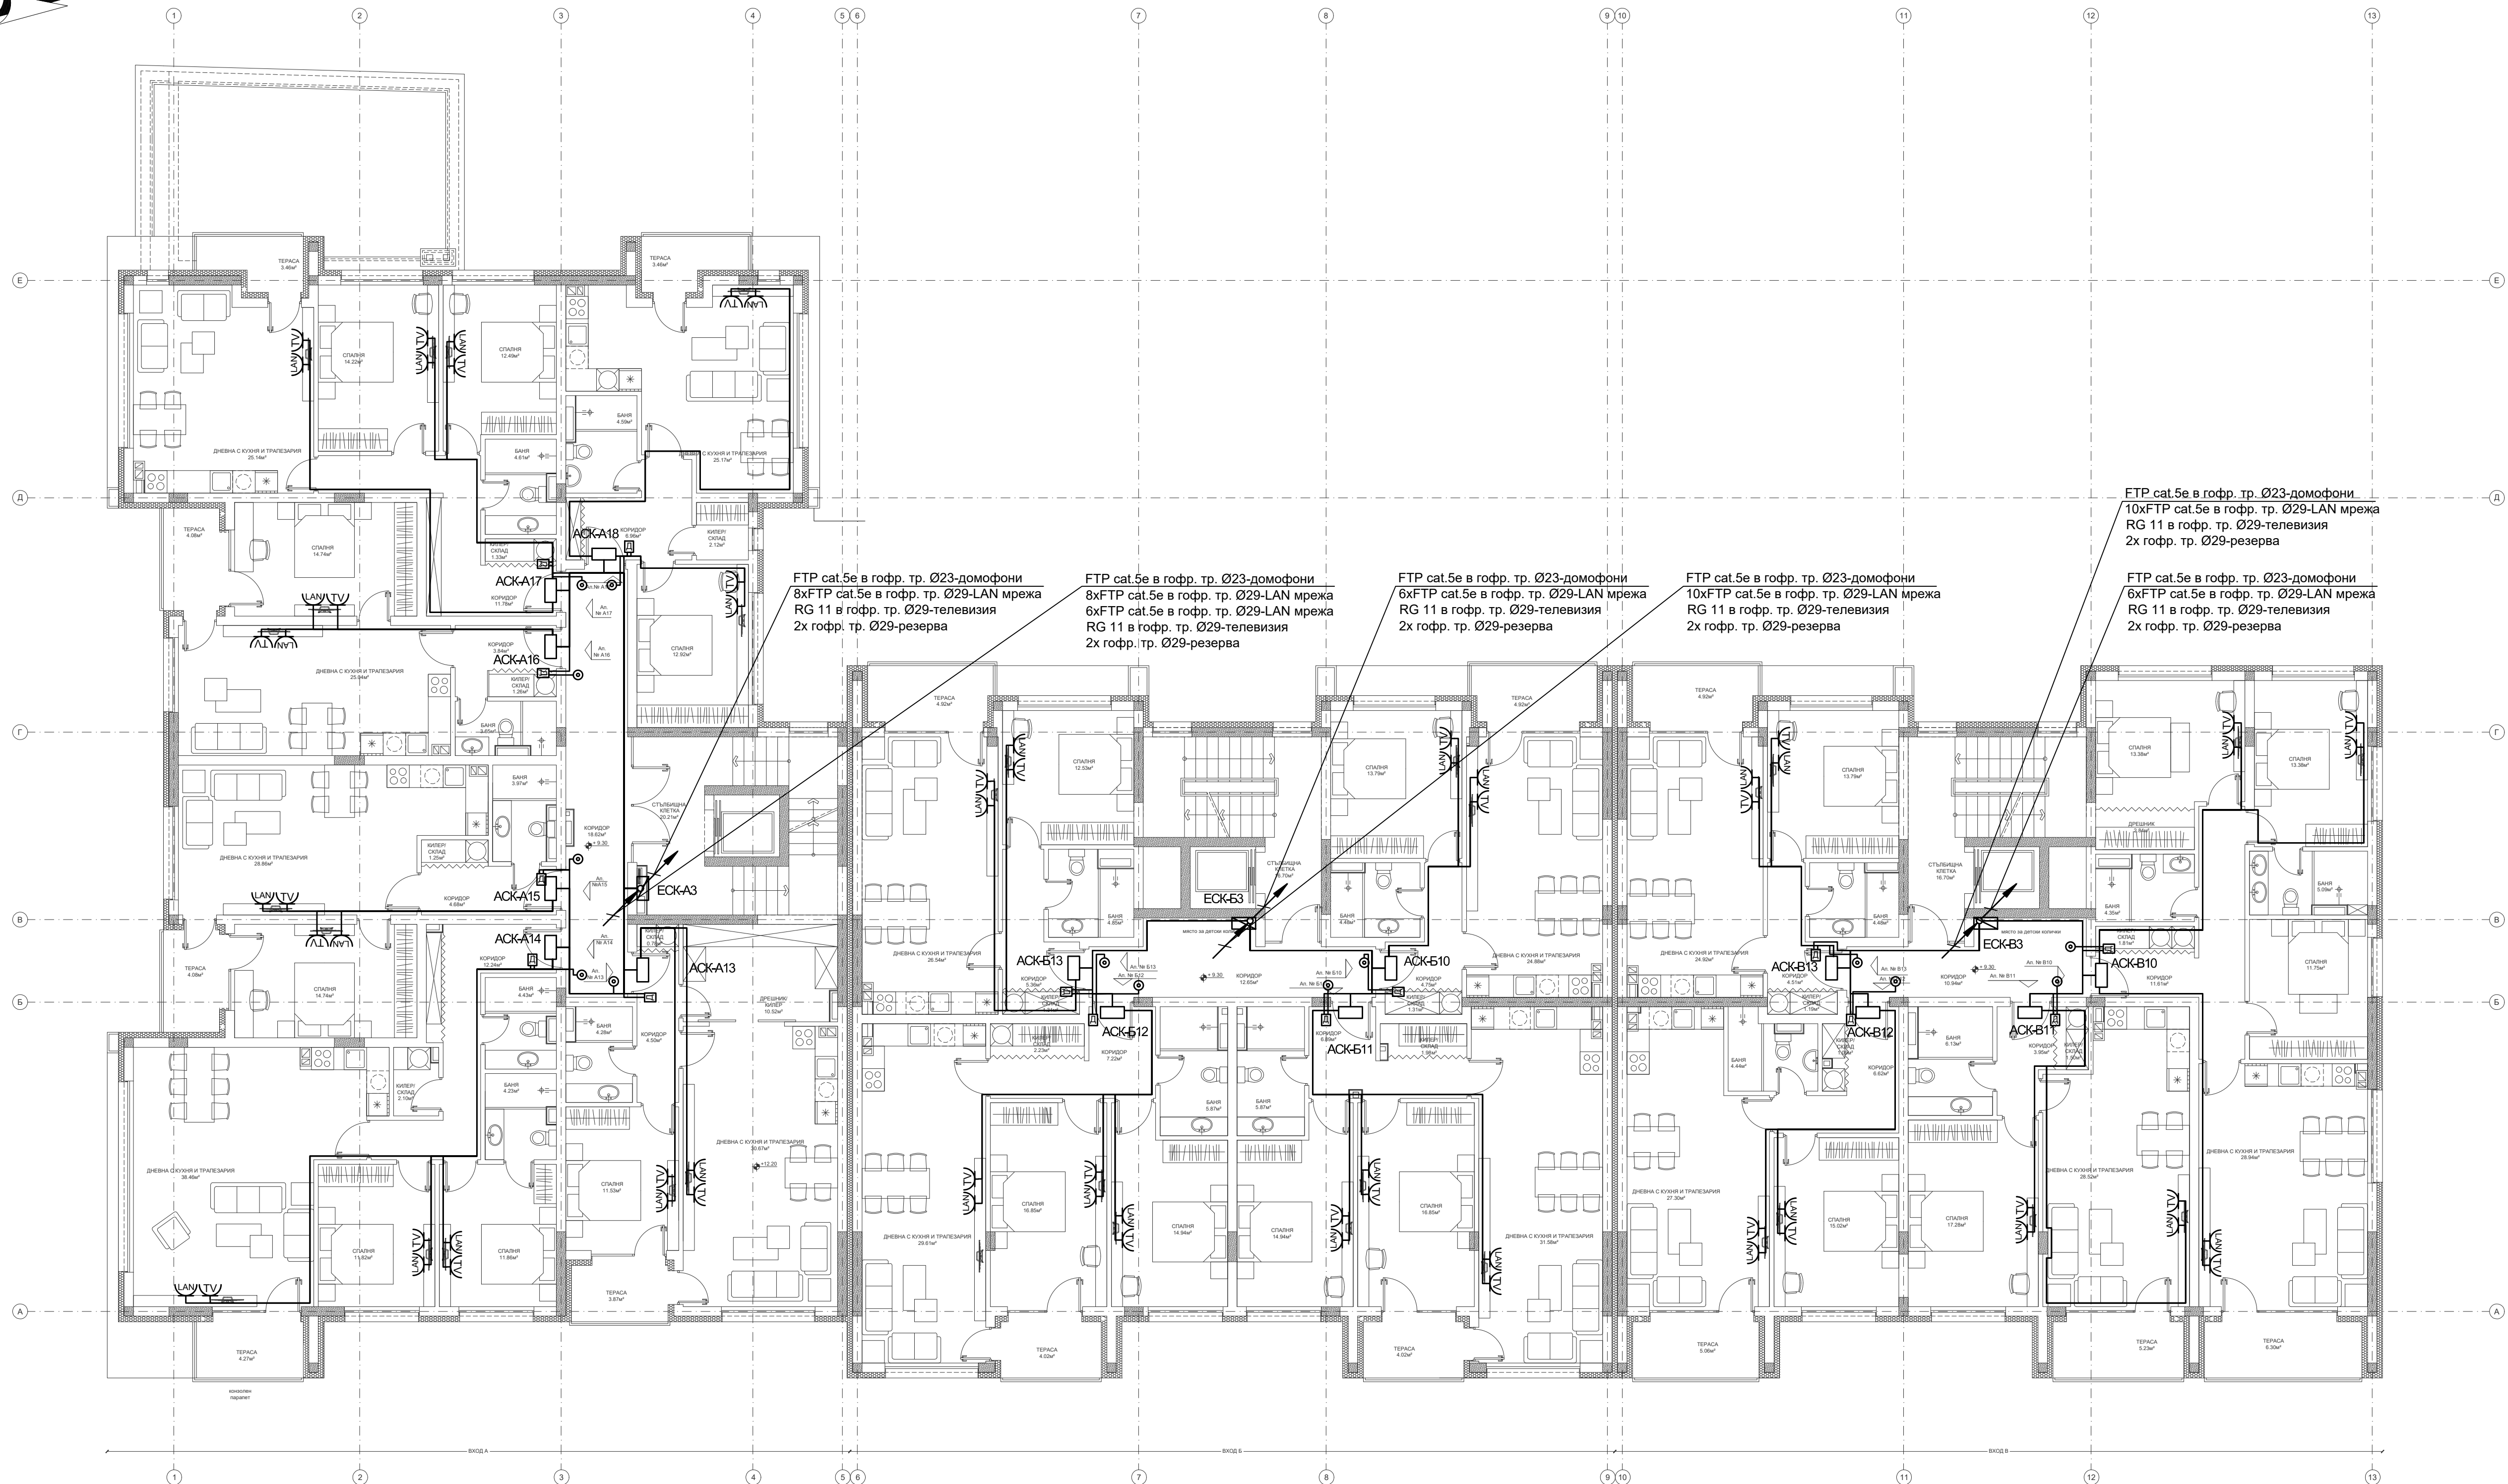

	Коммуникационен шкаф
	Етажна слаботокова разпределителна кутия
	Апартаментна слаботокова разпределителна кутия
	Розетка RJ-45, cat.5e двойна
	TV розетка
	Домофон - втр. тяло с вграден звънец с различни мелодии за разпознаване на мястото на повикване
	Входно домофонно табло за мин. 19 и 26 абоната
	Звънчев бутон
	Електромагнитна брава
	Кабелни вертикали
	Кабел / сноп от кабели

1. Телевизионната инсталация се изпълнява с кабел RG 11 за магистрала, изтеглен в гофр. тр. Ø29. Отклоненията към абонатите да стават с кабел RG 6 изтеглен в гофр. тр. Ø23 под мазилката. Инсталацията за телевизия в апартаментите се изпълнява с кабел RG 6 изтеглен в гофр. тр. Ø13,5 под мазилката;
2. Инсталация за интернет се изпълнява с кабел FTP cat.5e от комуникационен шкаф до всеки абонат, изтеглен в гофр. тр. Ø29. Отклоненията от етажната кутия към абонатите да стават в гофр. тр. Ø23 под мазилката. Инсталацията за интернет в апартаментите се изпълнява с кабел FTP cat.5e изтеглен в гофр. тр. Ø13,5 под мазилката;
3. Домофонната инсталация се изпълнява с кабел FTP cat.5e за магистрала, изтеглен в гофр. тр. Ø29. Отклоненията към абонатите да стават с кабел FTP cat.5e изтеглен в гофр. тр. Ø23 под мазилката.
4. Височината на монтаж на розетките да е съобразно силите на контакти;
5. Разстоянието на дълги линии м/у силови и слаботокови инсталации да е мин. 10см;
6. Домофонните тела да се монтират на Н=1.5м от к.г.п;
7. Всички звънчещи бутони и електро магнитна насрещник се захранват с проводник ПВ-А2 2х1mm² изтеглен в гофр. тр. Ø13,5 под мазилката.

Чертеж:

01. 2025г.
