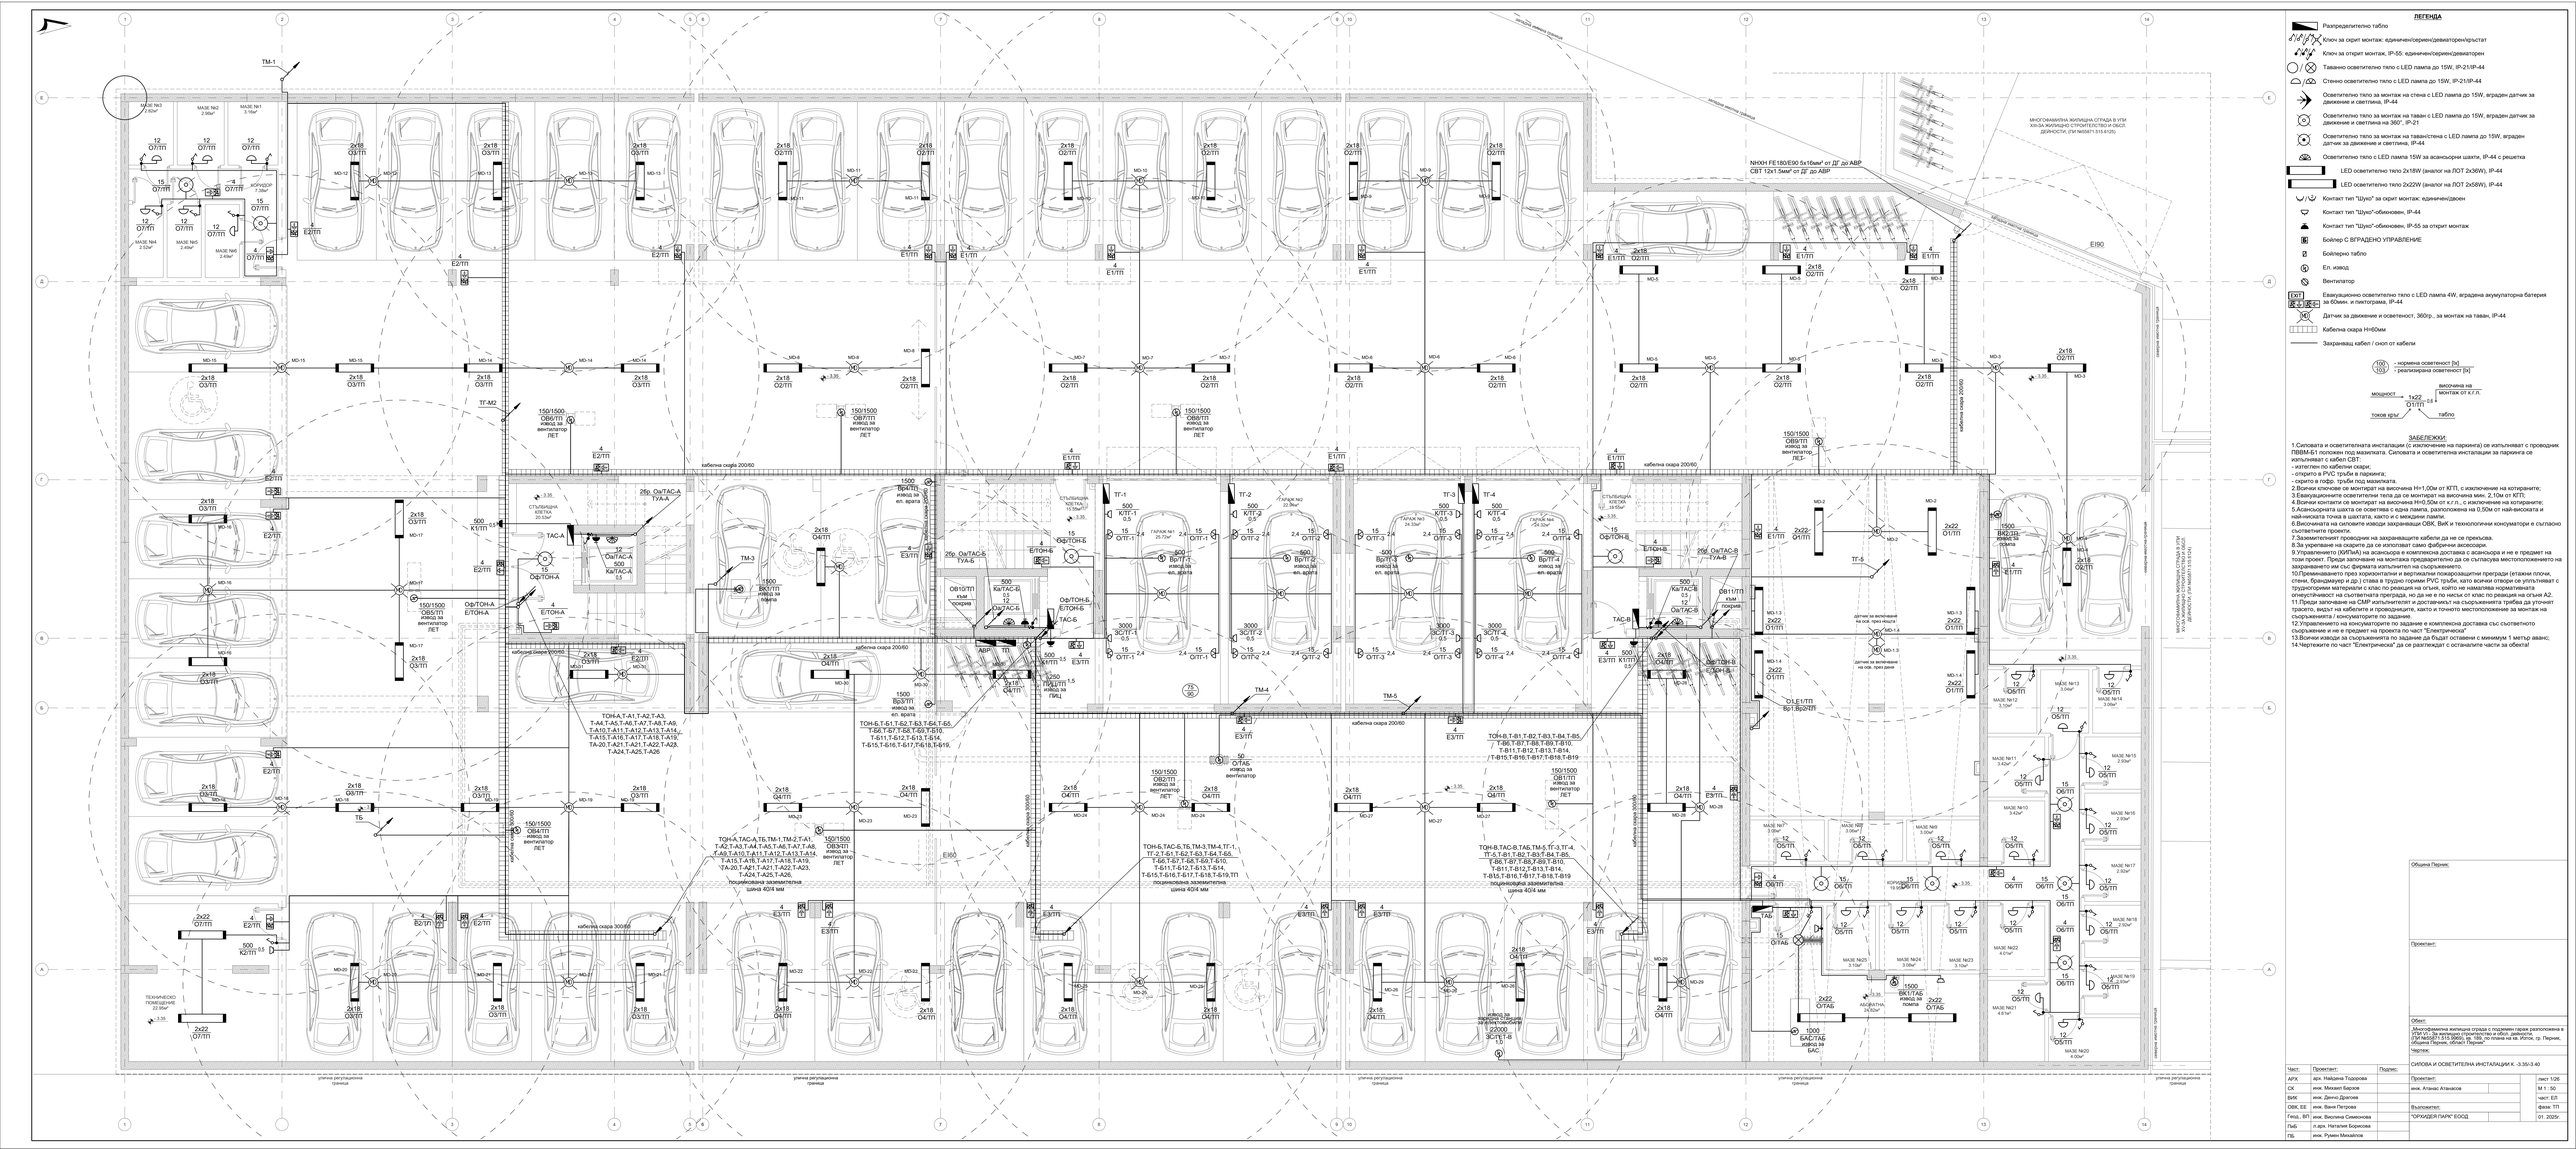
ТМ-1
ТМ-2
ТМ-3
ТМ-4
ТМ-5
ТГ-1
ТГ-2
ТГ-3
ТГ-4
ТГ-5
ТГ-М2
ТБ
ТАБ
ТАС-А
ТАС-Б
ТАС-В
МАЗЕ №3
7.00м²
МАЗЕ №2
2.56м²
МАЗЕ №1
3.16м²
МАЗЕ №4
2.53м²
МАЗЕ №5
2.49м²
МАЗЕ №6
2.49м²
КОРИДОР
7.09м²
ТЕХНИЧЕСКО ПОМЕЩЕНИЕ
22.55м²
ГАРАЖ №1
25.72м²
ГАРАЖ №2
22.36м²
ГАРАЖ №3
24.33м²
ГАРАЖ №4
25.33м²
СТЪЛБИЩЕНА КЛЕТКА
20.53м²
СТЪЛБИЩЕНА КЛЕТКА
19.55м²
СТЪЛБИЩЕНА КЛЕТКА
19.55м²
ТЕХ.ЕТ.
ТЕХ.ЕТ.
ТЕХ.ЕТ.