


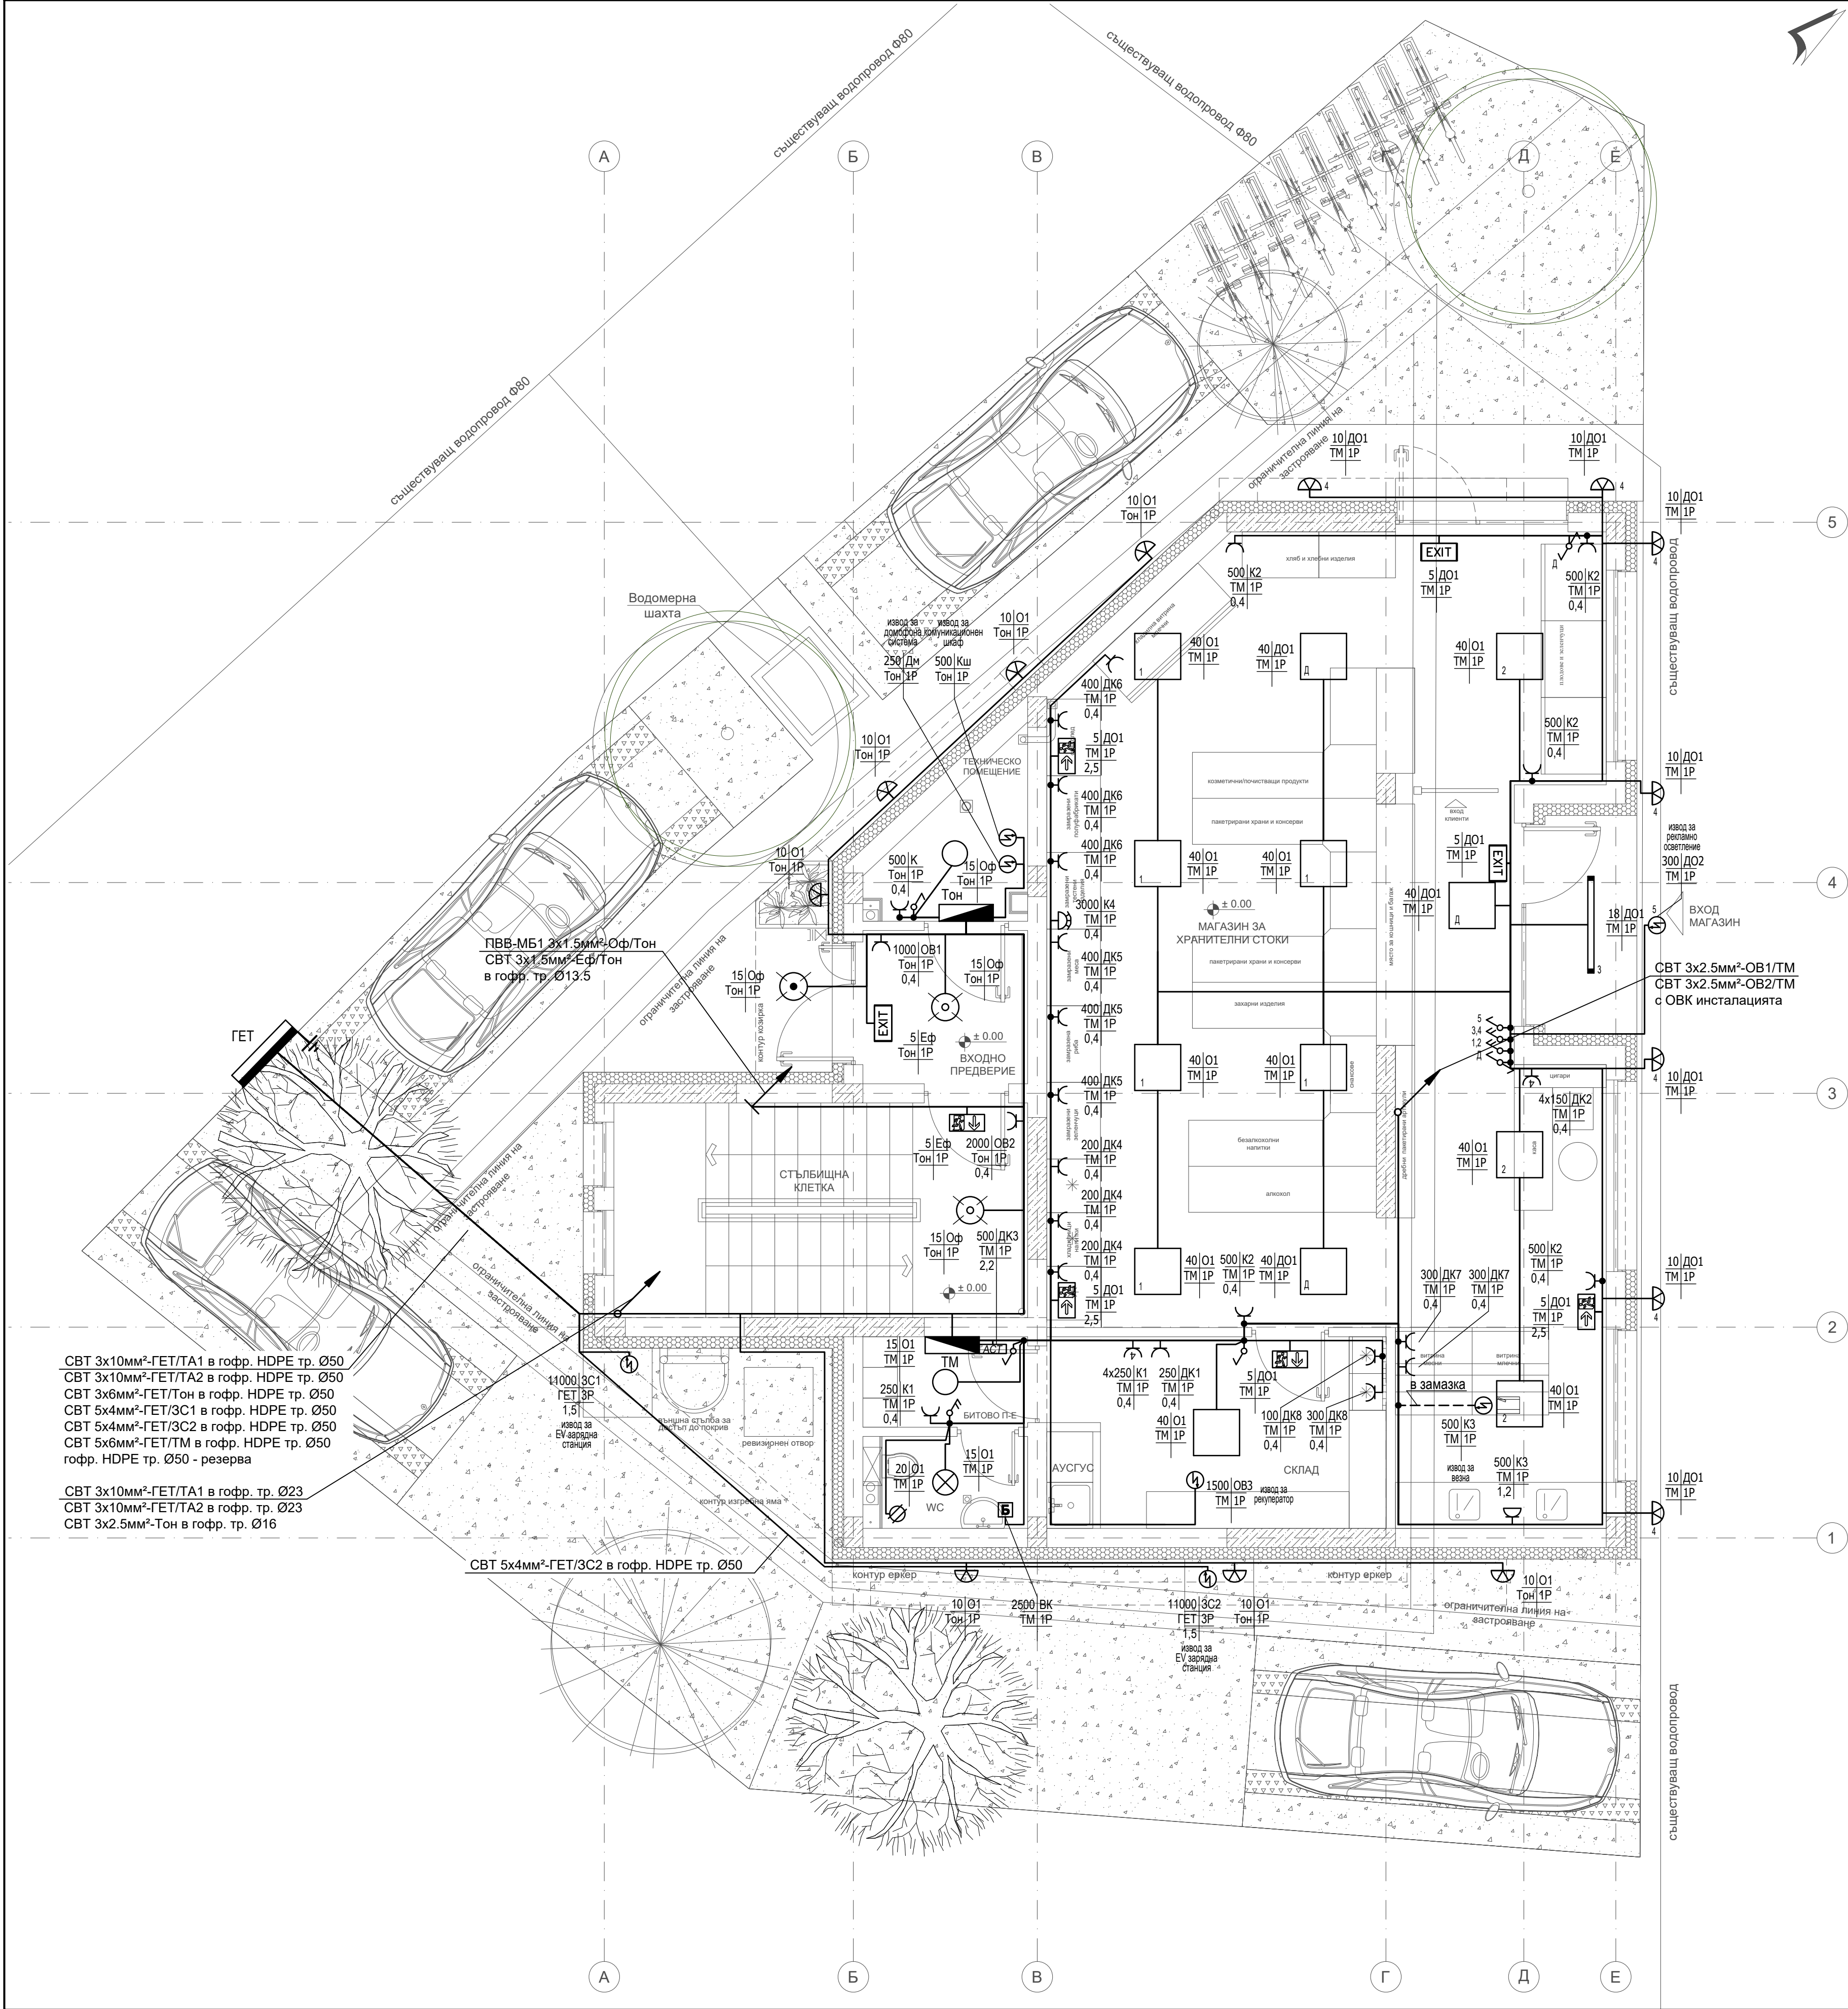

ЛЕГЕНДА:

- Стоманобетонен конструктивен елемент
- Външна стена от тухлена зидария 25см с положена топлоизолационна система с 15см EPS
- Преградна стена от тухлена зидария с дебелина 25 см
- Преградна стена от тухлена зидария с дебелина 12 см
- Прозорец и обръщане около прозорец с топлоизолационна система с XPS 2см
- Озеленяване
- Тротоарни плочи
- Коловози
- Паркомясто за автомобил
- Зарядна станция

ЗАБЕЛЕЖКИ:

1.Силовата и осветителната инсталации в магазина се изпълняват с кабел СВТ изгелген в неподържаци горенето гофр. тръби Ø16 положени над окачени тавани и под мазилката;

2.Всички ел. табла са захранени от ГЕТ с кабел СВТ изгелген в HDPE гофр. тр. Ø50 в изкоп и в гофр. тр. Ø23 под мазилката;

3.Всички ключове се монтират на височина Н=1.00м от КТП, с изключение на котираните;

4.Всички контакти се монтират на височина Н=0.30м от КТП, с изключение на котираните;

5.Осветителите, ключовете и контактите в мокрите помещения и по откритите части да бъдат със степен на защита мин. IP-44;

6.Височината на силовите изводи захранващи ОВК, ВК и технологични консуматори е съгласно съответните проекти;

7.Комуникационните кабели м/у външното и вътрешните климатични тела са дадени в порокта по част ОВиК и не са предмет на проекта по част Електрическа;

8.Преминаването през хоризонтални и вертикални пожарозащитни прегради (етажни плочи, стени, брандмауер и др.) става в трудно горими PVC тръби, като всички отвори се уплътняват с трудногорими материали с клас по реакция на огъня, който не намалява нормативната огнеустойчивост на съответната преграда, но да не е по нисък от клас по реакция на огъня А2;

9.Преди започване на СМР изпълнителят и доставчикът на съоръженията трябва да уточнят трасето, видът на кабелите и проводниците, както и точното местоположение за монтаж на съоръженията / консуматорите по задание;

10.Всички изводи за съоръженията да бъдат оставени с минимум 1 метър аванс.

ОЗНАЧЕНИЯ:

мощност	250	4	ток	кръг
табло	Тон	1Р	броя	фази
височина на монтаж от К.П.	0,7		cos	φ

ТАБЛИЦА НА ОБЩИТЕ ПОМЕЩЕНИЯ, ПЛОЩЕТЕ И ДОВЪРШИТЕЛНИТЕ МАТЕРИАЛИ КОТА ± 0.00			
№ ПОМЕЩЕНИЕ	ПОД	СТЕНИ	ТАВАН
1.МАГАЗИН ЗА НЕХРАНИТЕЛНИ СТОКИ	гранитогрес	латекс	ок.таван/ латекс
2.ТЕХНИЧЕСКО ПОМЕЩЕНИЕ	гранитогрес	латекс	ок.таван/ латекс
3.ВХОДНО ПРЕДВЕРИЕ	гранитогрес	латекс	латекс
4.СТЪЛБИЩНА КЛЕТКА	гранитогрес	латекс	ок.таван/ латекс
5.СКЛАД	гранитогрес	латекс	ок.таван/ латекс
6.WC	гранитогрес	влагоуст. латекс	влагоуст. латекс

ЛЕГЕНДА:

- Главно електромерно табло
- Разпределително ел. табло
- Апартаментно слаботоково табло
- Ключ за скрит монтаж: единичен/сериен девиаторен/кръстат
- Ключ за открит монтаж, IP-55: единичен
- Осветително тяло "плафон" с LED лампа до 15W, IP-20/IP-44
- Осветително тяло "апли" с LED лампа до 15W, IP-20/IP-44
- Осветително тяло за монтаж на таван с LED лампа до 18W, вграден датчик за движение и светлина, IP-21/IP-44
- Осветително тяло LED панел 40W, за вграждане
- Осветително тяло с LED лампа 18W, за открит монтаж, IP-44
- Контакт тип "Шуко" за скрит монтаж: единичен/двоен / четворен
- Контакт тип "Шуко"-обикновен, IP-44
- Контакт тип "Шуко", IP-55 за открит монтаж
- Контакт тип "Евро", трифазен
- Бойлер с вграден ключ
- Ел. извод
- Ел. извод за ОВК консуматор
- Вентилатор
- Евакуационно осветително тяло с LED лампа 5W, вградена акумулаторна батерия за 60мин. и пиктограма, IP-44
- Захранващ кабел / сноп от кабели

Община Перник:

Проектант:

Част:

Проектант:

Подпис:

СИЛОВА И ОСВЕТИТЕЛНА ИНСТАЛАЦИИ КОТА ±0.00

АРХ	арх. Христина Чангулева	Проектант:	инж. Атанас Атанасов	лист 01/10
СК,ПБЗ	инж. Коста Дедов			
Електро	инж. Атанас Атанасов			
ВИК	инж. Денчо Драгоев			
ОВК	инж. Стоян Попов	Възложител:	"ВЮ 2023" ООД	част: ЕЛ
ПБ	инж. Румен Михайлов			
Геод., ВП	инж. Иван Иванов	"Архитектурно студио Чангулев" ЕООД		фаза: ТП
				2026г.