


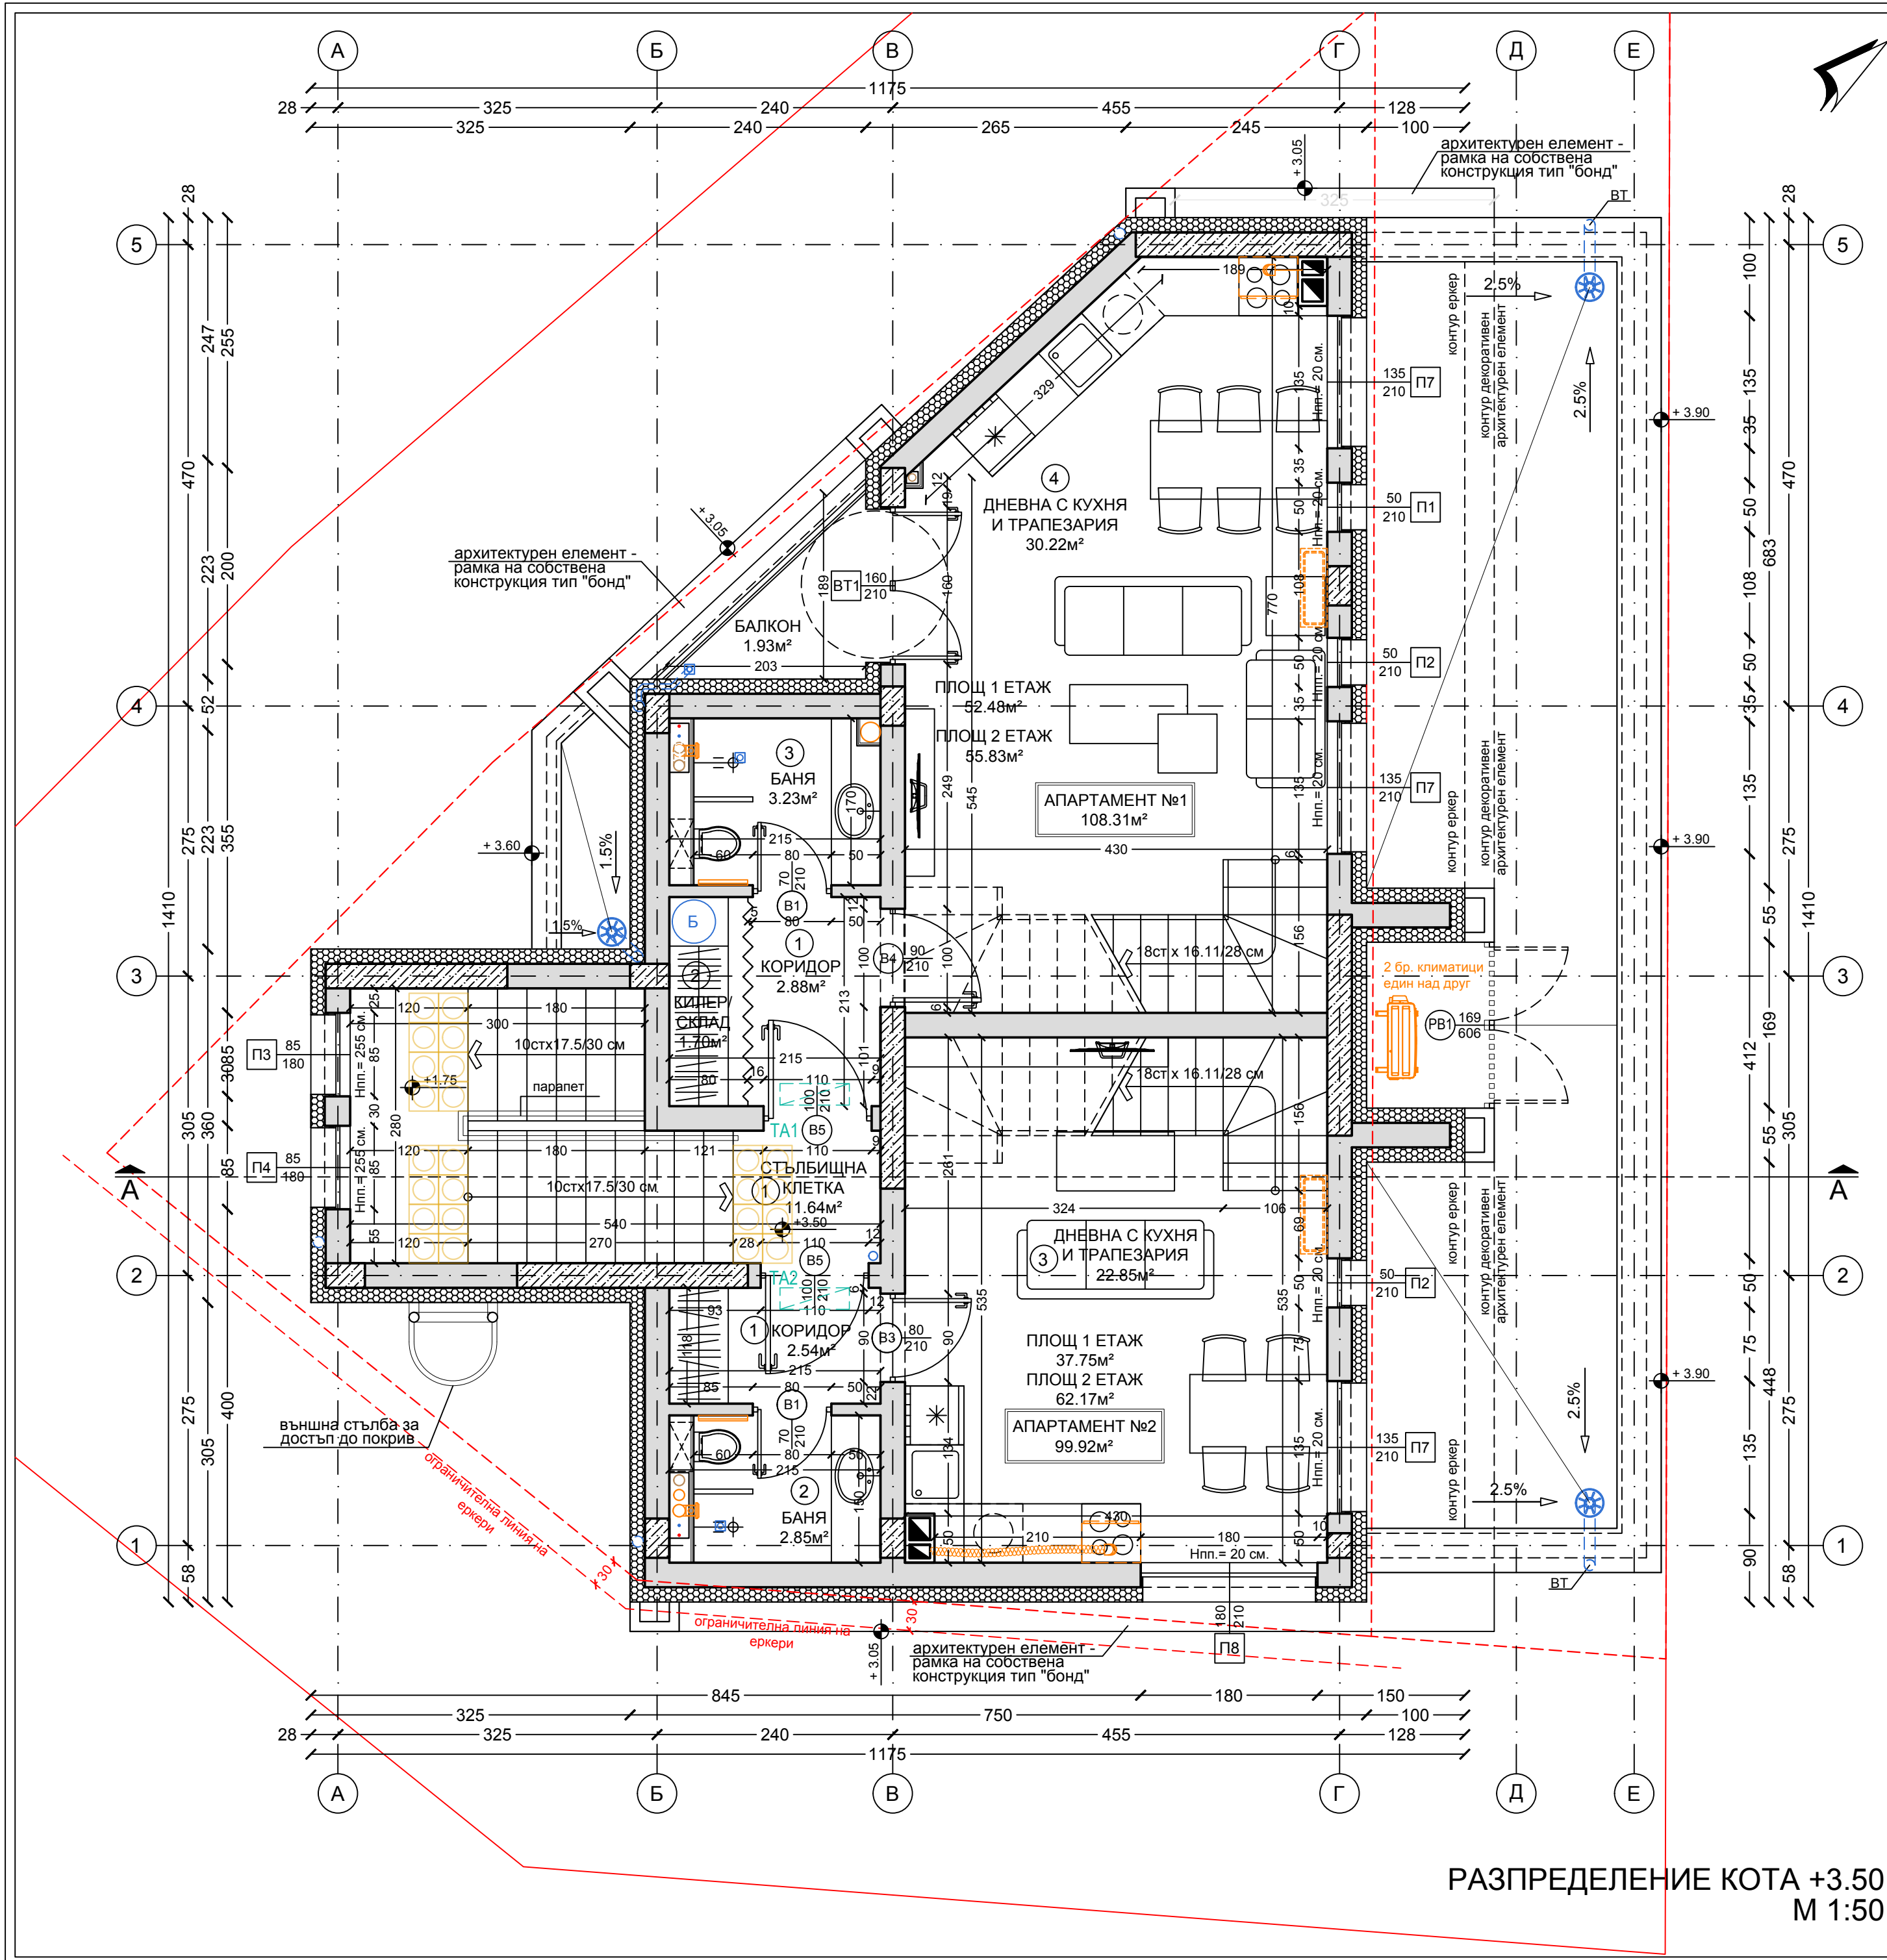

ЛЕГЕНДА:

- Стоманобетонен конструктивен елемент
- Основи с положена топлоизолационна с-ма 15 см XPS
- Външна стена от тухлена зидария 25см с положена топлоизолационна система с 15см EPS
- Преградна стена от тухлена зидария с дебелина 25 см
- Преградна стена от тухлена зидария с дебелина 12 см
- Прозорец и обръщане около прозорец с топлоизолационна система с XPS 2см
- Противопожарни ивици от негорим материал, съгласно Наредба № 13-1971
- PVC дограма - прозорци
- PVC дограма - витрини
- Врати
- Ревизионни врати
- Инсталации по част ВИК
- Воронки по част ВИК
- Инсталации по част ОВК
- Инсталации по част ЕЛ
- Достъпен маршрут
- Тактилни ивици, съгласно изискванията на Наредба № РД-02-20-2 от 26.01.2021 г.

ЗАБЕЛЕЖКИ:
1. Всички промени и различия задължително да се съгласуват с проектантите;
2. Всички размери на котировъчни линии са в "см", а всички вертикални (височинни) коти са в "м";
3. Всички отвори са светли и са от готов под;
4. Всички мерки са зидарски

ЗАБЕЛЕЖКИ ПО ПОЖАРНА БЕЗОПАСНОСТ:
Коминните тела, с изкл. на вентилационните комини на аспирацията и баните, следва да отстоят на мин 10см от елементите на носещата дървена конструкция.
Съгласно Наредба 13-1971 от 2109г за строително-технически правила и норми за осигуряване на безопасност при пожар:
Чл.127, комините на сградите се изпълняват от строителни продукти с клас по реакция на огън най-малко А2, с огнеустойчивост G100, съгласно БДС EN 13501-2 "Класификация на строителни продукти и елементи по отношение на реакция на огън".
Чл.128, комините за отоплителни устройства, предвидени за температурна обработка на хранителни продукт, се проектират с клас по огнеустойчивост G50, без отвори към съседни помещения по цялата височина.

ЗАБЕЛЕЖКА:
Всички прозорци са обезопасени с неотваряе част на височина 1,05 м от пода на помещенията (в случай, че пред отворът няма тераса, балкон или лоджия) и отговаря на чл. 113, ал. 3 от Наредба 7.

ТАБЛИЦА НА ОБЩИТЕ ПОМЕЩЕНИЯ, ПЛОЩИТЕ И ДОВЪРШИТЕЛНИТЕ МАТЕРИАЛИ КОТА + 3.50				
ЗАСТРОЕНА ПЛОЩ (ЗП) = 106.69 кв.м				
№ ПОМЕЩЕНИЕ	ПЛОЩ	ПОД	СТЕНИ	ТАВАН
1.СТЪЛБИЩНА КЛЕТКА	11.64м²	гранитогрес	латекс	латекс
АПАРТАМЕНТ №1 - ЕТАЖ 1 - 52.48м² (ОБЩА ПЛОЩ - 108.31м²)				
1.КОРИДОР	2.88м²	гранитогрес	латекс	латекс
2.КИЛЕР/СКЛАД	1.70м²	гранитогрес	влагоуст. латекс	влагоуст. латекс
3.БАНЯ	3.23м²	гранитогрес	фаянс	влагоуст. латекс
4.ДНЕВНА С КУХНЯ И ТРАПЕЗАРИЯ	30.22м²	лам. паркет/гранитогрес	латекс	латекс
АПАРТАМЕНТ №2 - ЕТАЖ 1 - 37.75м² (ОБЩА ПЛОЩ - 99.92м²)				
1.КОРИДОР	2.54м²	гранитогрес	латекс	латекс
2.БАНЯ	2.85м²	гранитогрес	фаянс	влагоуст. латекс
3.ДНЕВНА С КУХНЯ И ТРАПЕЗАРИЯ	22.85м²	лам. паркет/гранитогрес	латекс	латекс
*Квадратурите в таблицата са светли				
Община Перник:				
Проектант:				
Обект:				
Жилищна сграда с магазин, разположена в УПИ XIV - "За жилищно строителство", кв. 118, по регулационния план на с. Рударци, община Перник				
Чертеш:				
РАЗПРЕДЕЛИЕ КОТА +3.50				
Част:	Проектант:	Подпис:	Проектант:	
АРХ	арх. Христина Чангулева			
СК,ПБЗ	инж. Коста Дедов			
Електро	инж. Атанас Атанасов			
ВИК	инж. Денчо Драгоев			
ОВК	инж. Стоян Попов			
ПБ	инж. Румен Михайлов			
Геод., ВП	инж. Иван Иванов			
Техн.	инж. Габриела Симеонова			
			лист 04/11	
			М 1 : 50	
			част: АРХ	
			фаза: ТП	
			2026г.	

РАЗПРЕДЕЛИЕ КОТА +3.50
М 1:50