


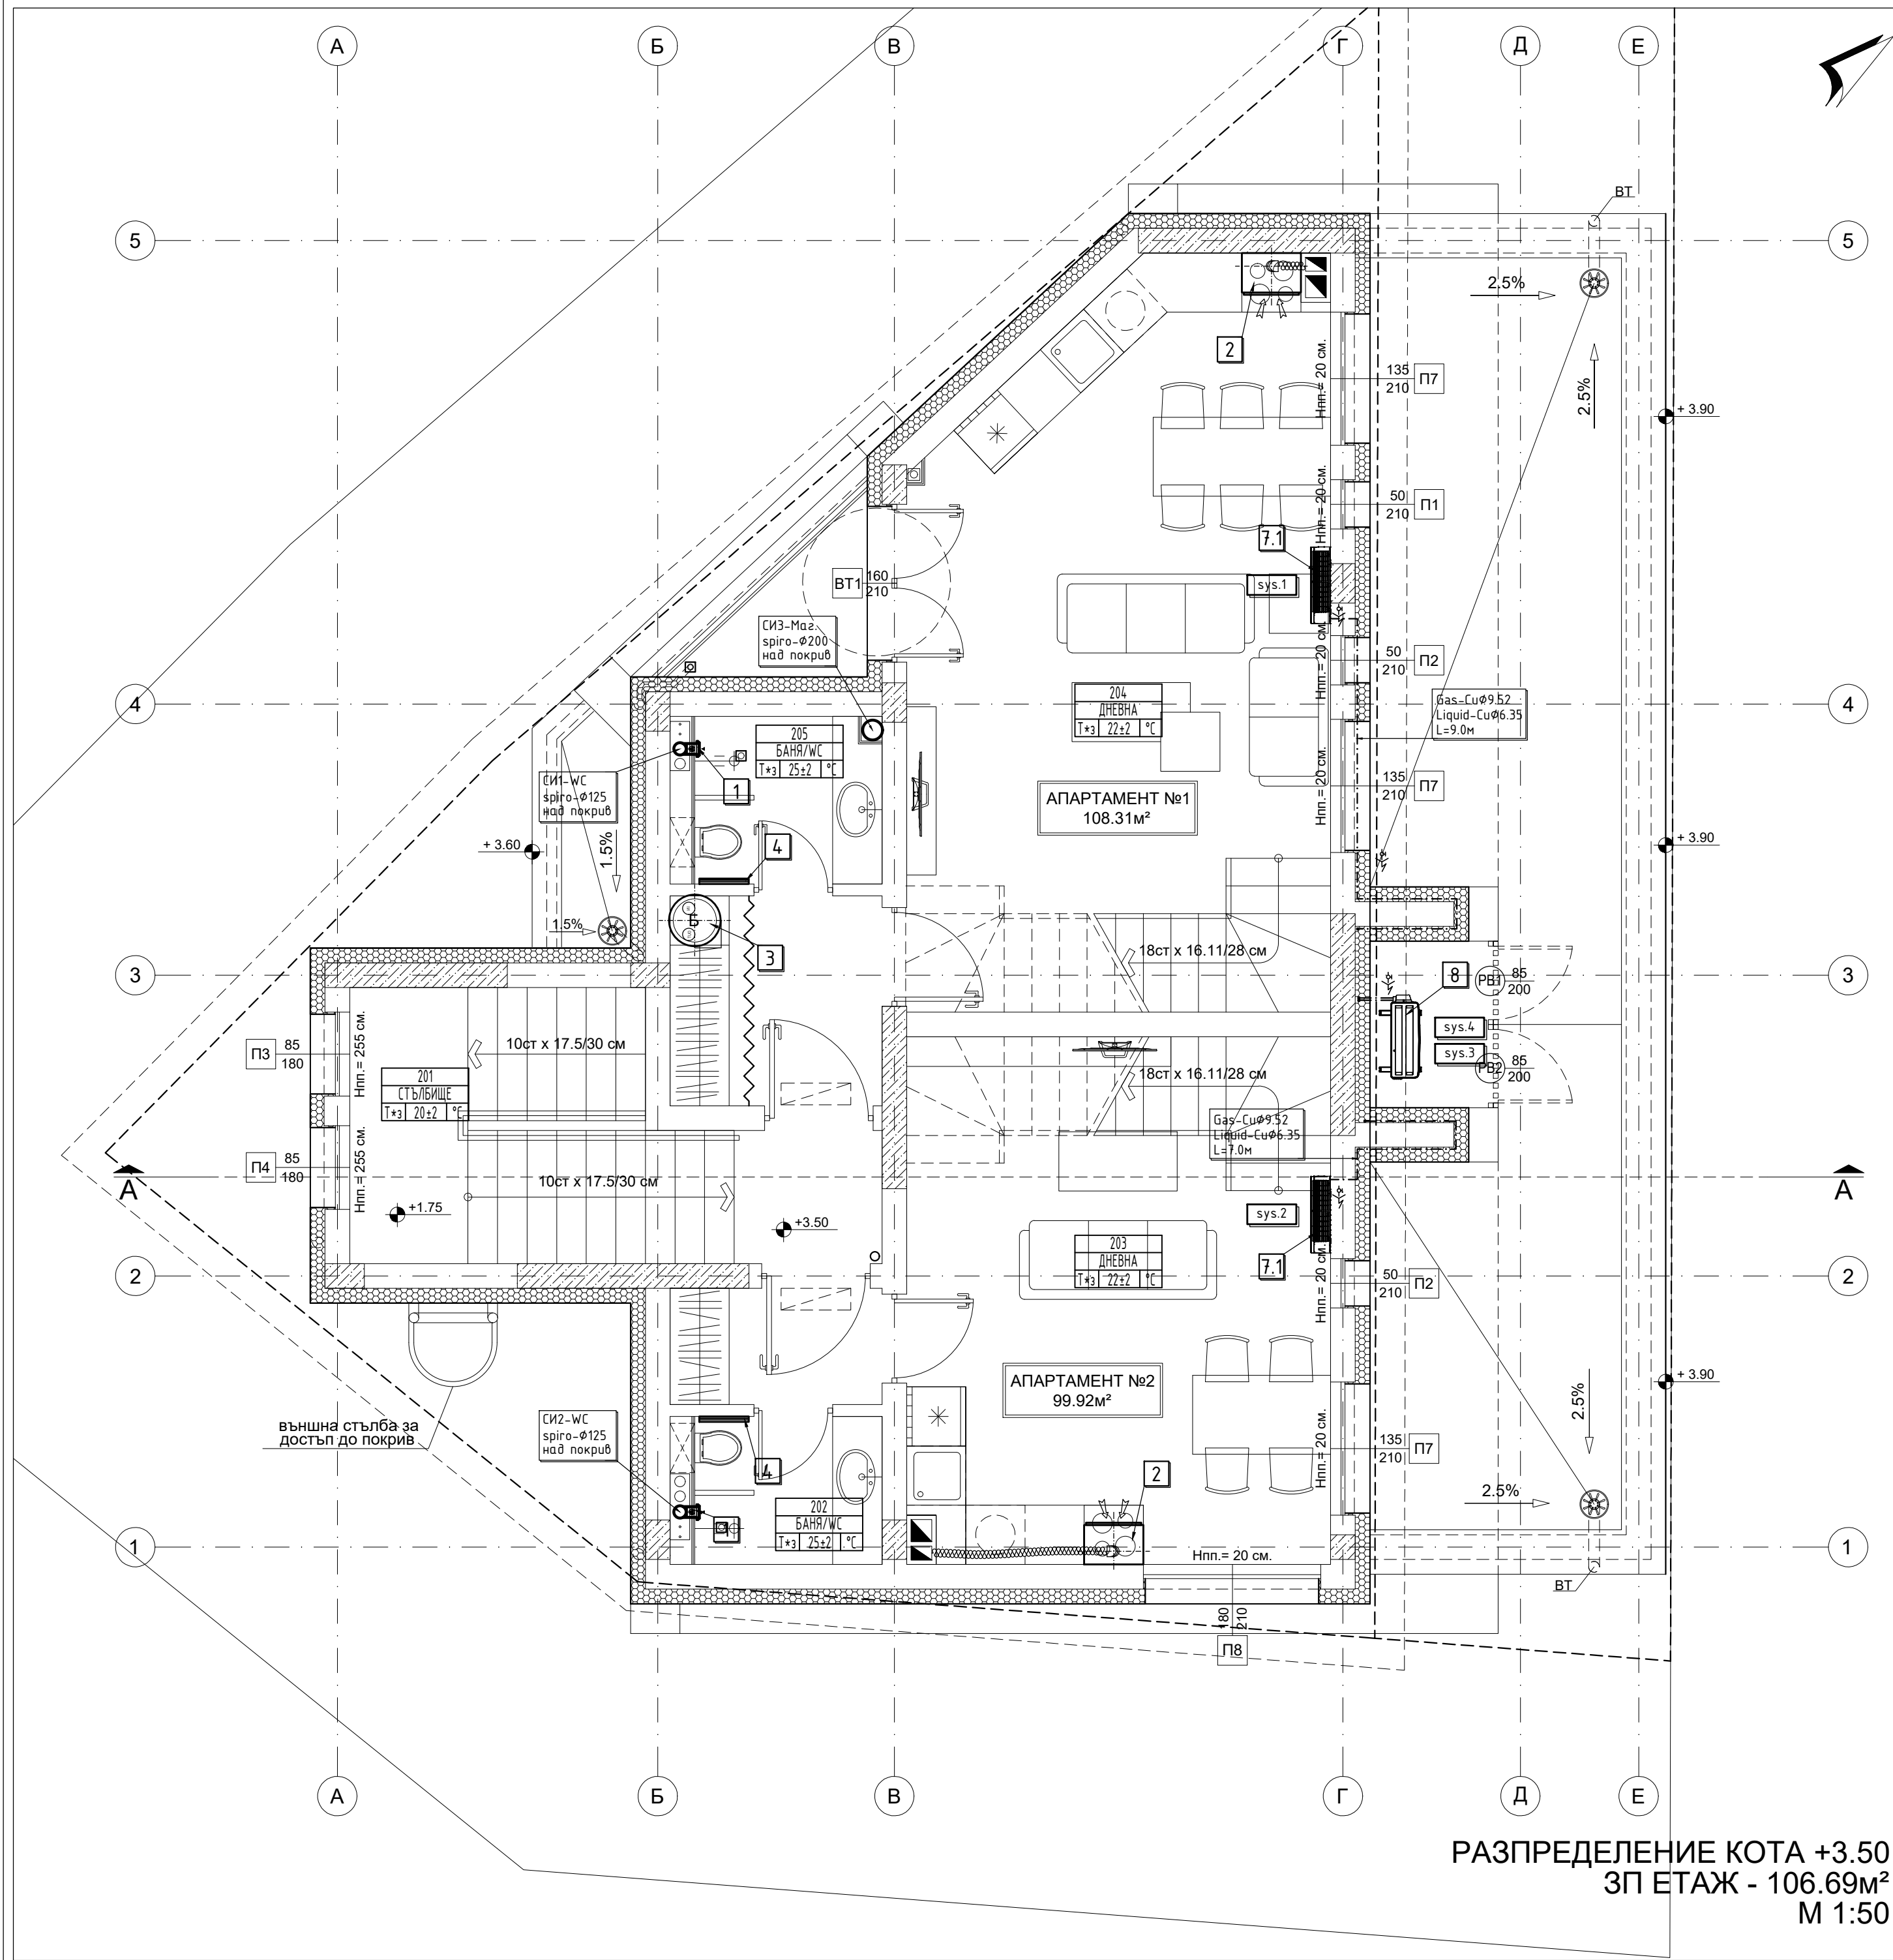

РАЗПРЕДЕЛЕНИЕ КОТА +3.50
3П ЕТАЖ - 106.69м²
М 1:50

9.	Рекуперативен блок състоящ се от: -нагнетателен в-р V=500м³/ч; H=350Pa; Nел=170W/230V; -смукателен в-р V=500м³/ч; H=350Pa; Nел=170W/230V; - пластинчат топлообменник въздух-въздух с КПД 79%; - 2бр. филтри Eu 5; - ел. нагревател Nел=150kW/230V -W/D/H-1880/930/400мм; m=115кг	1	Доставка
8.1	Климатизатор за таванен монтаж тип 4-пътна касета Qох=5.7(1.5-6.3)kW; Qот=6.4(1.6-7.3)kW р-ри: 236/840/840мм, Nел=30W/230V; m=18кг комплект с дистанционно	2	Доставка
8.	Външно тяло на климатизатор сплит с-ма Qох=5.7(1.5-6.3)kW; Qот=6.4(1.6-7.3)kW р-ри: 840/880/330мм; Nел=1.67kW/230V; m=54.0кг	2	Доставка
7.	Мултисплит климатизатор инверторен с параметри: Външно тяло: Qох=7.5(2.1-9.0)kW; Qот=9.0(2.0-11.2)kW Nел.=2.20kW/230V ; H/W/D - 890x900x320мм; m=72кг. 7.1 Вътрешно тяло: Qох=3.3(1.2-3.6)kW; Qот=3.6(0.9-4.5)kW H/W/D -288/770/225мм , за висок стенен монтаж - 1бр. 7.2 Вътрешно тяло: Qох=2.0(0.6-2.50)kW; Qот=2.5(0.5-3.7)kW H/W/D -250/740/195мм , за висок стенен монтаж - 2бр.	2	Доставка
6.	Ел.конвектор Qот.=2.00kW, Nел.=2.00kW/230V р-ри:950/420/80мм	1	Доставка
5.	Ел.конвектор Qот.=1.00kW, Nел.=1.00kW/230V р-ри:540/420/80мм	1	Доставка
4.	Ел.конвектор Qот.=0.60kW, Nел.=0.60kW/230V р-ри:495/280/80мм, влагозащитен	5	Доставка
3.	Термодинамичен бойлер с обем 100л., Nел=1.55kW/230V р-ри:1234/522/538мм , m=57kg, вертикален	2	Доставка
2.	Адсорбатор с дебит 100-300м³/час, N=120W комплект с филтър и обратна клапа	2	Доставка
1.	Осев вентилатор с обратна клапа и дебит 90м³/час, N=20W	5	Доставка
No	НАИМЕНОВАНИЕ	Бр.	Забележка

ЛЕГЕНДА:

101	- номер на помещение
СТАЯ	- предназначение
T*з 25±2 °C	- поддържана температура в летен режим
T*з 22±2 °C	- поддържана температура в зимен режим
↓	- отвеждане на конденз

Община Перник:

Проектант:

Changulev "Архитектурно студио Чангулев" ЕООД
София, ул."д-р Васил Каракозовски" N 1, офис 7
www.changulev.com, 00359898215549, 00359887227329

Обект:

Жилищна сграда с магазин, разположена в УПИ XIV - "За жилищно строителство", кв. 118, по регулационния план на с. Рударци, община Перник

Част:	Проектант:	Подпис:	Чертеж:
АРХ	арх. Христина Чангулева		Отопление и вентилация - план на кота +3.50м
СК,ПБЗ	инж. Коста Дедов		
Електро	инж. Атанас Атанасов	Проектант:	лист 02/03
ВИК	инж. Денчо Драгоев	инж. Стоян Попов	М 1 : 50
ОВК	инж. Стоян Попов		част: ОВК
ПБ	инж. Румен Михайлов	Възложител:	фаза: ТП
Геод., ВП	инж. Иван Иванов	"ВЮ 2023" ООД	2026г.
Техн.	инж. Габриела Симеонова	"Архитектурно студио Чангулев" ЕООД	