


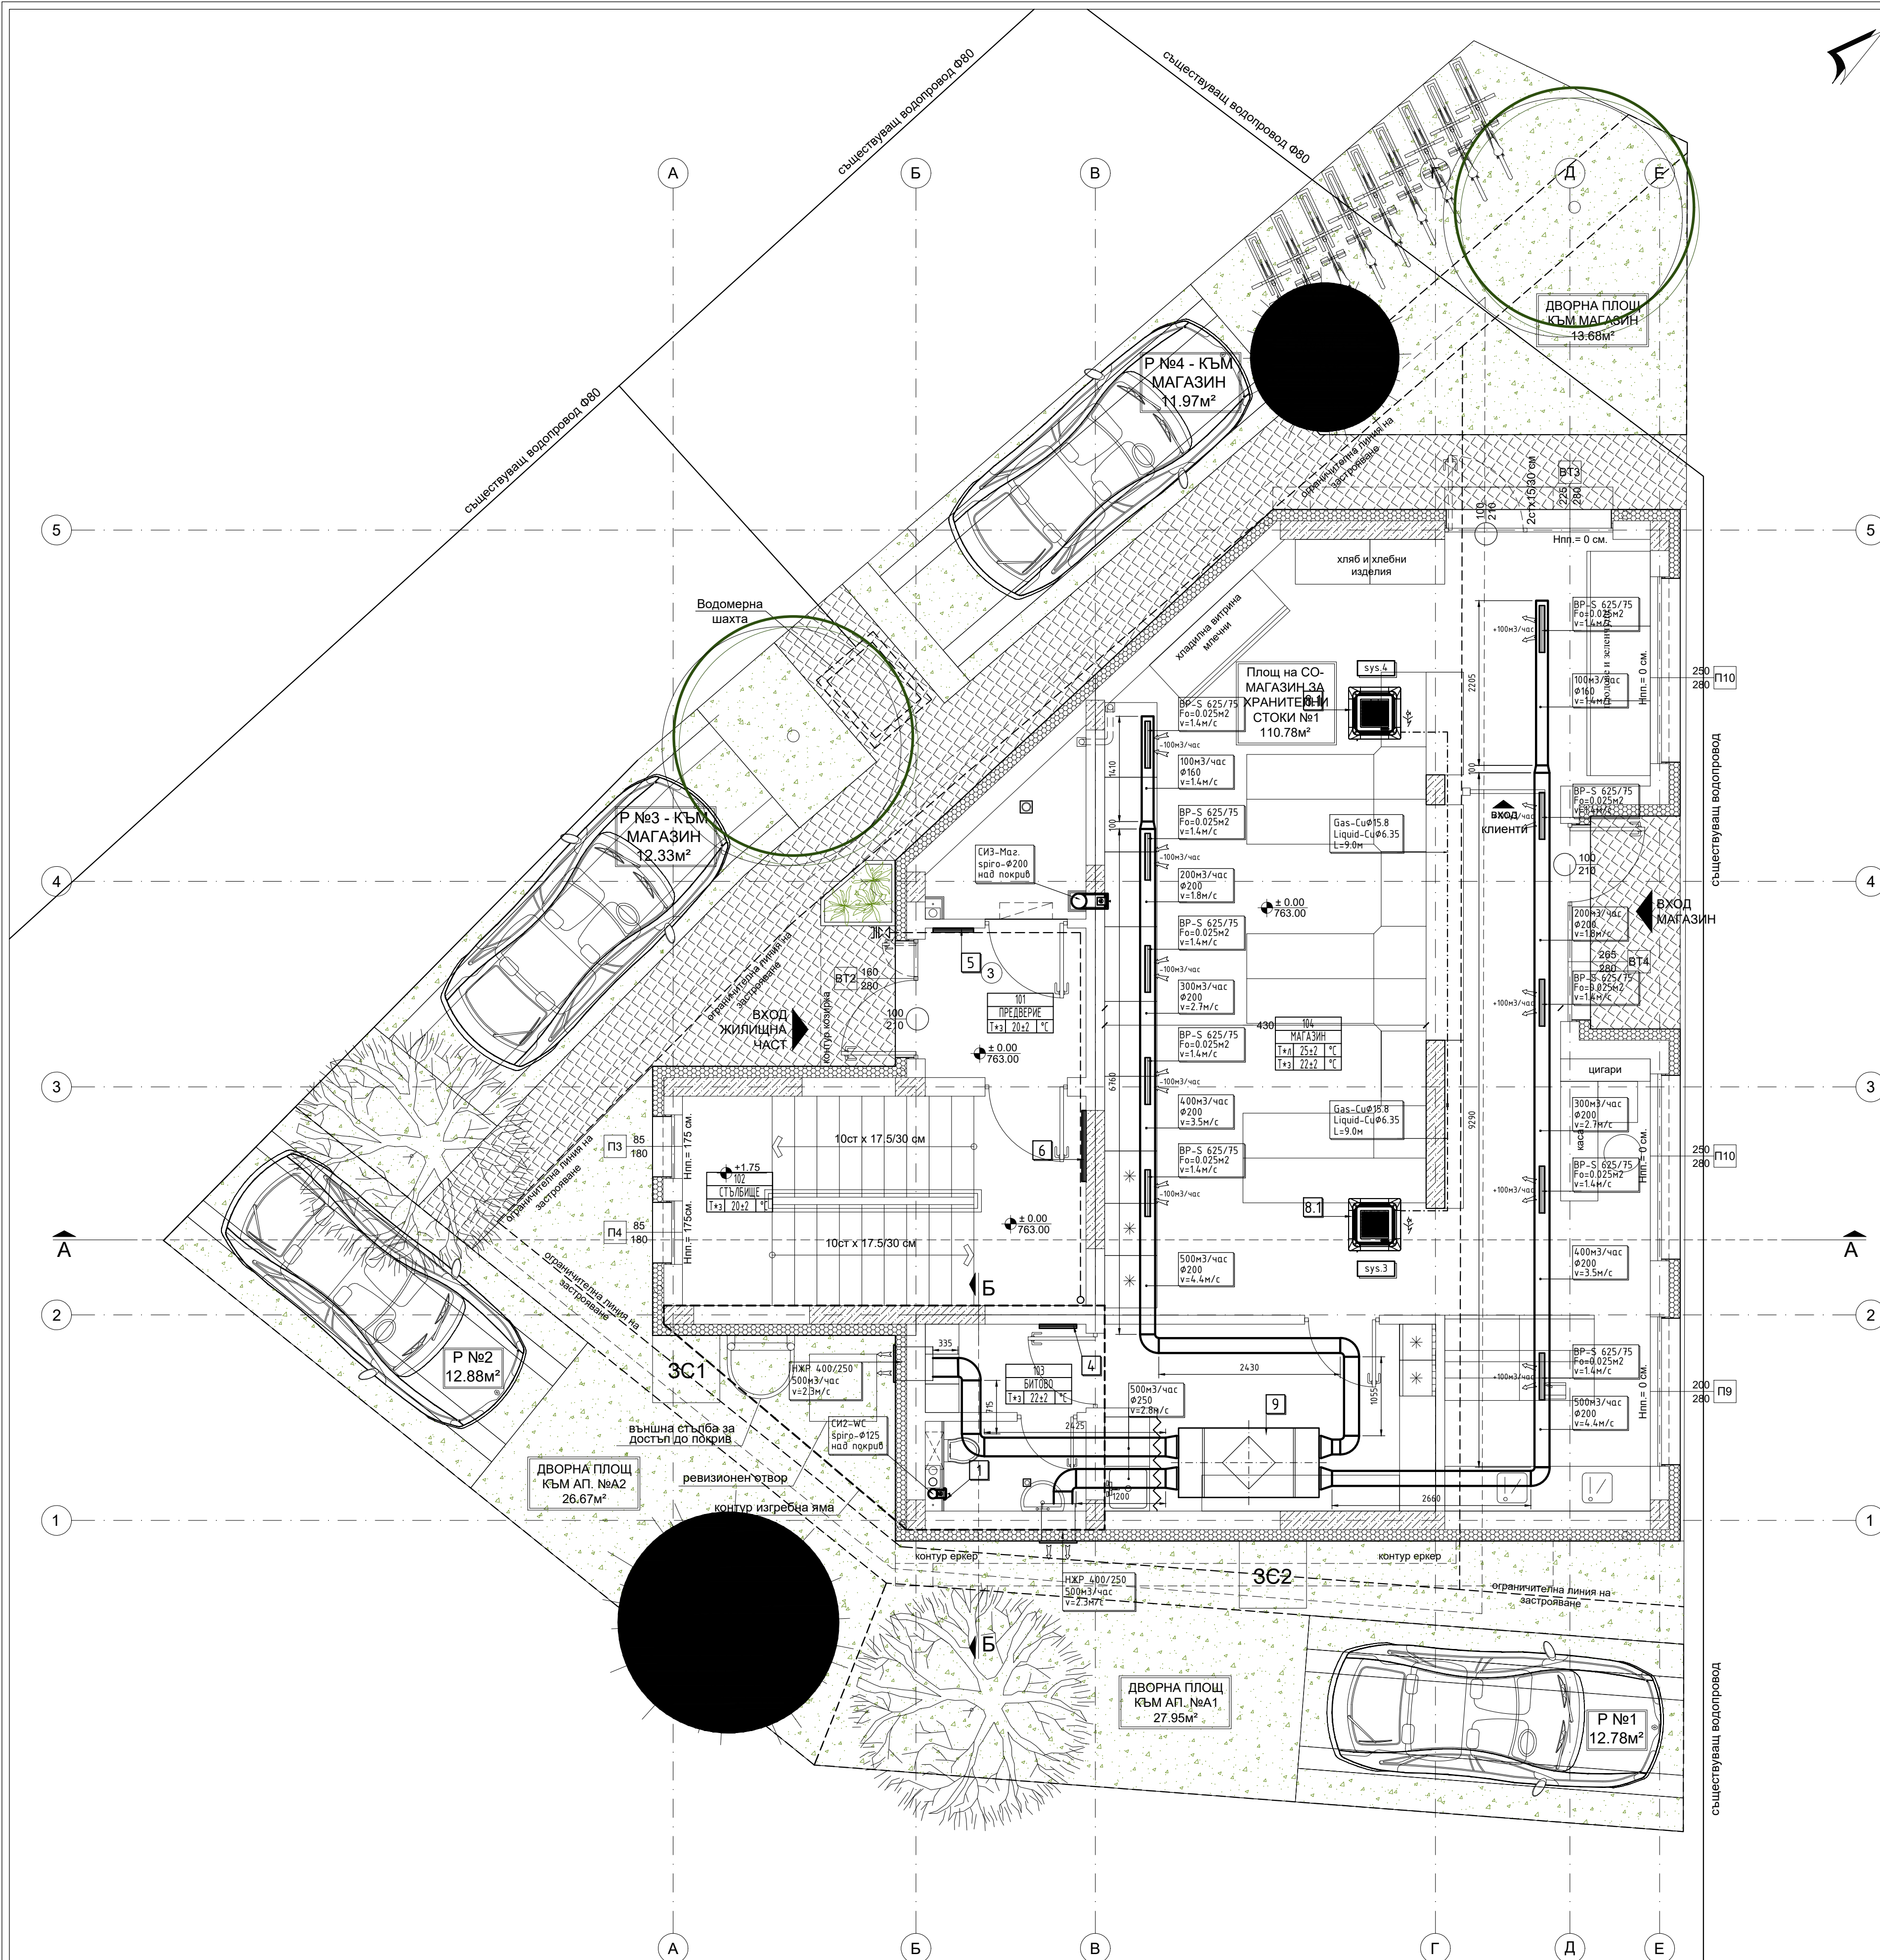

РАЗПРЕДЕЛЕНИЕ КОТА ±0.00  
ЗП - 141.33м²  
РЗП - 366.79м² (от max 368.4м²)  
М 1:50

|     |   |     |           |
|-----|---|-----|-----------|
| 9.  | Рекуперативен блок състоящ се от:<br>-нагнетателен в-р V=500м³/ч; Н=350Pa; Nel=170W/230V;<br>-смукателен в-р V=500м³/ч; Н=350Pa; Nel=170W/230V;<br>- пластинчат топлообменник въздух-въздух с КПД 79%;<br>- 2бр. филтри Eu 5;<br>- ел. нагнетател Nel=150kW/230V<br>-W/D/H-1880/930/400mm; m=115kg                                                                                           | 1   | Доставка  |
| 8.1 | Климатизатор за таванен монтаж тип 4-пътна касета<br>Qох=5.7(1.5-6.3)kW; Qот=6.4(1.6-7.3)kW<br>p-ри: 236/840/840mm, Nel=30W/230V; m=18kg<br>комплект с дистанционно   | 2   | Доставка  |
| 8.  | Външно тяло на климатизатор сплит с-ма<br>Qох=5.7(1.5-6.3)kW; Qот=6.4(1.6-7.3)kW<br>p-ри: 840/880/330mm, Nel=1.6kW/230V; m=54.0kg   | 2   | Доставка  |
| 7.  | Мултисплит климатизатор инверторен с параметри:<br>Външно тяло: Qох=7.5(2.1-9.0)kW; Qот=9.0(2.0-11.2)kW<br>Nel=2.20kW/230V ; H/W/D - 890x900x320mm; m=72kg<br>Вътрешно тяло: Qох=3.3(1.2-3.6)kW; Qот=3.6(0.9-4.5)kW<br>H/W/D -288/770/225mm , за висок степен монтаж - 1бр.<br>Вътрешно тяло: Qох=2.0(0.6-2.5)kW; Qот=2.5(0.5-3.7)kW<br>H/W/D -250/740/195mm , за висок степен монтаж - 2бр. | 2   | Доставка  |
| 6.  | Ел.конвектор Qот=2.00kW, Nel=2.00kW/230V<br>p-ри:950/420/80mm   | 1   | Доставка  |
| 5.  | Ел.конвектор Qот=1.00kW, Nel=1.00kW/230V<br>p-ри:540/420/80mm   | 1   | Доставка  |
| 4.  | Ел.конвектор Qот=0.60kW, Nel=0.60kW/230V<br>p-ри:495/280/80mm, влагозащитен   | 5   | Доставка  |
| 3.  | Термодинамичен бойлер с обем 100л., Nel=155kW/230V<br>p-ри:1234/522/538mm , m=57kg, вертикален   | 2   | Доставка  |
| 2.  | Абсорбатор с дебит 100-300м³/час, N=120W комплект<br>с филтър и обратна клапа   | 2   | Доставка  |
| 1.  | Осв. вентилатор с обратна клапа и<br>дебит 90м³/час, N=20W   | 5   | Доставка  |
| No  | НАИМЕНОВАНИЕ   | Бр. | Забележка |

ЛЕГЕНДА:

|             |                                        |
|-------------|----------------------------------------|
| VI          | - номер на помещението                 |
| TA8         | - предназначение                       |
| t+1 26.2 °C | - поддържана температура в летен режим |
| t+1 22.2 °C | - поддържана температура в зимен режим |
| ↓           | - отбелязване на конденз               |

Община Перник:

Проектант:

Чангулев "Архитектурно студио Чангулев" ЕООД  
София, ул."г-р Васил Караманов" N 1, офис 7  
www.changulev.com, 00359888215549, 003598887227329

Обект:

Жилищна сграда с магазин, разположена в УПИ XIV - "За жилищно строителство", кв. 118, по регулационния план на с. Рударци, община Перник

|           |                         |                                     |                                              |
|-----------|-------------------------|-------------------------------------|----------------------------------------------|
| Част:     | Проектант:              | Подпис:                             | Чертеж:                                      |
| АРХ       | арх. Христина Чангулева |                                     | Отопление и вентилация - план на кота ±0.00м |
| СК.ПБЗ    | инж. Коста Дедов        |                                     |                                              |
| Електро   | инж. Атанас Атанасов    | Проектант:                          | лист 01/03                                   |
| ВИК       | инж. Денчо Драгоев      | инж. Стоян Попов                    | М 1 : 50                                     |
| ОВК       | инж. Стоян Попов        |                                     | част: ОВК                                    |
| ПБ        | инж. Румен Михайлов     | Възложител:                         | фаза: ТП                                     |
| Геод., ВП | инж. Иван Иванов        | "ВЮ 2023" ООД                       | 2026г.                                       |
| Техн.     | инж. Габриела Симеонова | "Архитектурно студио Чангулев" ЕООД |                                              |