


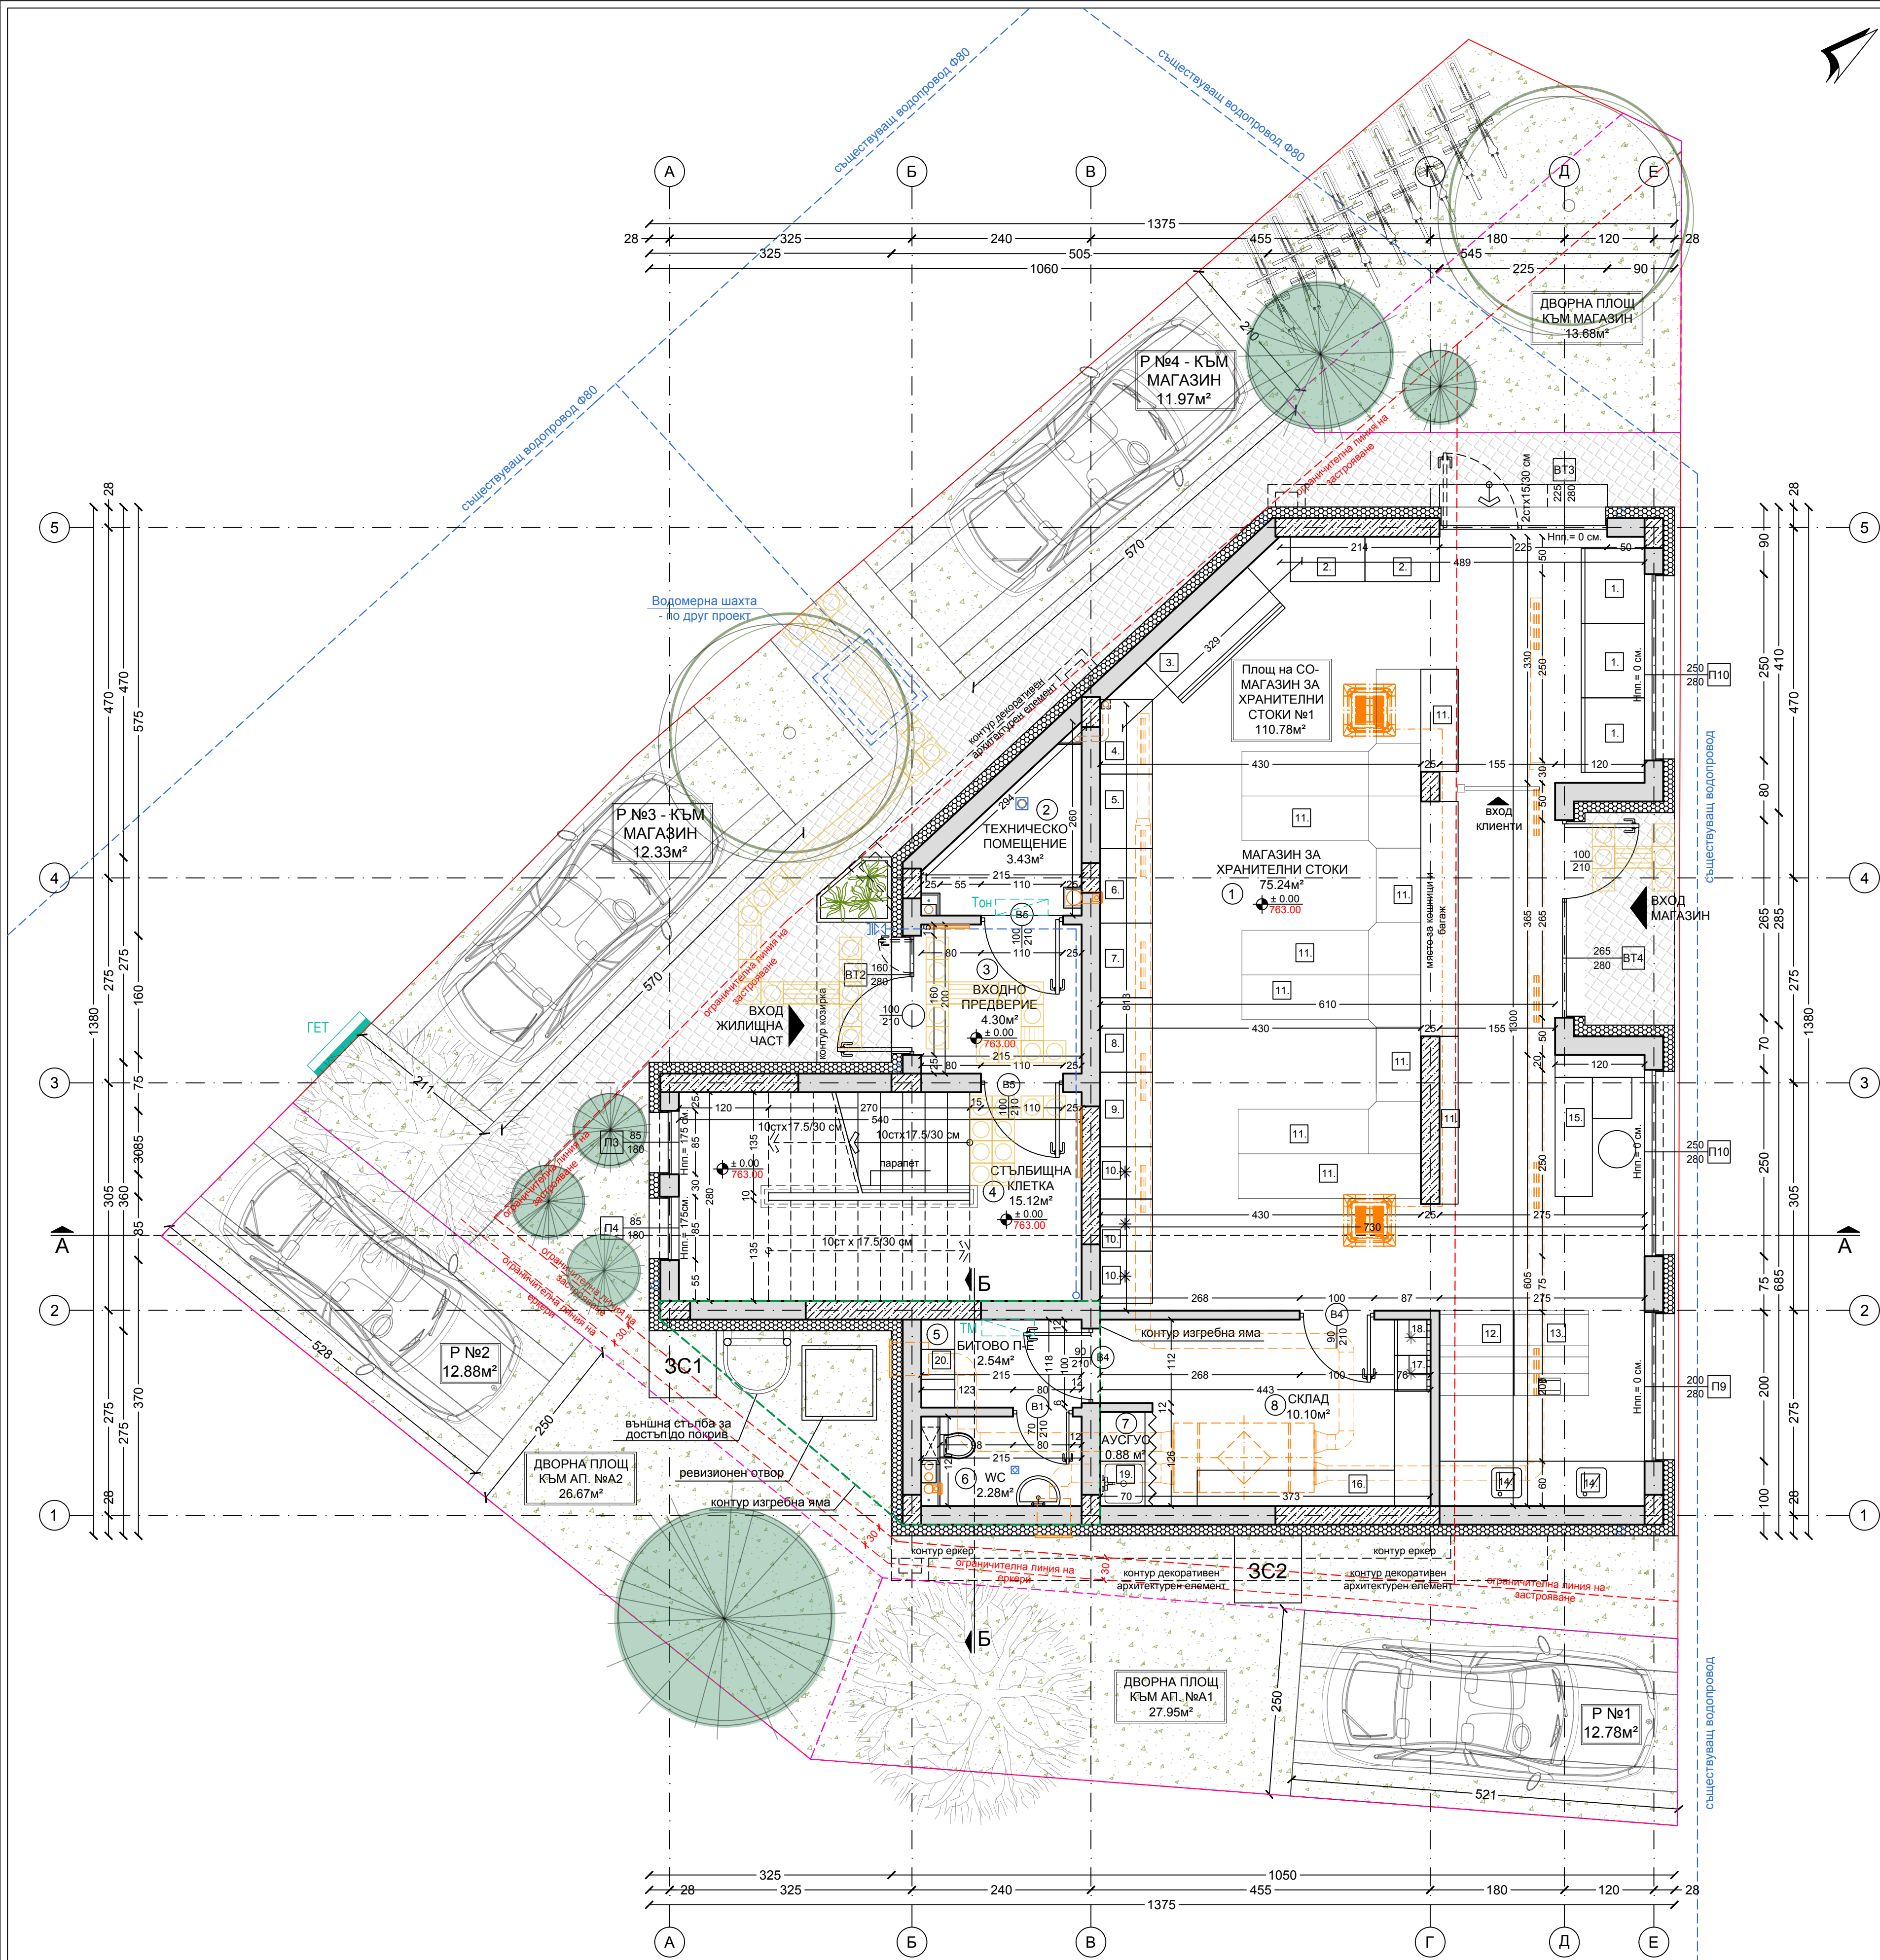

ЛЕГЕНДА:

- Стоманобетонен конструктивен елемент
- Основи с положена топлоизолационна с-ма 15 см XPS
- Външна стена от тухлена зидария 25см с положена топлоизолационна система с 15см EPS
- Преградна стена от тухлена зидария с дебелина 25 см
- Преградна стена от тухлена зидария с дебелина 12 см
- Прозорец и обръщане около прозорец с топлоизолационна система с XPS 2см
- Противопожарни ивици от негорим материал, съгласно Наредба № 1з-1971
- П10 - PVC дограма - прозорци
- ВТ1 - PVC дограма - витрини
- В1 - В5 Врати
- РВ1 - РВ1 Ревизионни врати
- Инсталации по част ВИК
- Воронки по част ВИК
- Инсталации по част ОВК
- Инсталации по част ЕП
- Достъпен маршрут
- Тактилни ивици, съгласно изискванията на Наредба № РД-02-20-2 от 26.01.2021 г.
- Озеленяване
- Тротоарни плочи
- Коловози
- Р №1 Паркомясто за автомобил
- ЗС1 Зарядна станция
- Широколистни дървета
- Иглолистни дървета
- Контур изгребна яма
- Контур дворна площ

ЛЕГЕНДА: ТЕХНОЛОГИЧНО ОБОРУДВАНЕ МАГАЗИН

№	НАИМЕНОВАНИЕ
1.	Изложбен стелаж плодови и зеленчуци
2.	Изложбен стелаж хляб и хлебни изделия
3.	Крайстена хладилна витрина млечни
4.	Нискотемпературна витрина сладолед
5.	Нискотемпературна витрина полуфабрикати
6.	Нискотемпературна витрина тестени изделия
7.	Нискотемпературна витрина замразени меса
8.	Нискотемпературна витрина риба
9.	Нискотемпературна витрина замр. зеленчуци
10.	Изложбени хладилници напитки
11.	Изложбени стелаж пакетирани стоки
12.	Хладилна витрина месни продукти
13.	Хладилна витрина млечни продукти
14.	Шкаф с вградена мивка
15.	Касов модул
16.	Складов стелаж
17.	Хладилник среднотемпературен
18.	Хладилник СЖП
19.	Аугус с шкаф за дез. препарати
20.	Гардероб персонал

ЗАБЕЛЕЖКИ:

- Всички промени и различия задължително да се съгласуват с проектантите;
- Всички размери на котировъчни линии са в "см", а всички вертикални (височинни) коти са в "м";
- Всички отвори са светли и са от готов под;
- Всички мерки са зидарски

ЗАБЕЛЕЖКИ ПО ПОЖАРНА БЕЗОПАСНОСТ:

Комините тела, с изкл. на вентилационните комини на аспирацията и баните, следва да отстоят на мин 10см от елементите на носещата дървена конструкция. Съгласно Наредба 1з-1971 от 2109г за строително-технически правила и норми за осигуряване на безопасност при пожар.

Чл. 127, комините на сградите се изпълняват от строителни продукти с клас по реакция на огън най-малко А2, с огнеустойчивост G100, съгласно БДС EN 13501-2 "Класификация на строителни продукти и елементи по отношение на реакция на огън.

Чл. 128, комините за отоплителни устройства, предвидени за температурна обработка на хранителни продукти, се проектират с клас по огнеустойчивост С50, без отвори към съседни помещения по цялата височина.

ЗАБЕЛЕЖКА:

Всички прозорци са безопасени с неотваряема част на височина 1,05 м от пода на помещенията (в случай, че пред отворът няма тераса, балкон или лоджия) и отговаря на чл. 113, ал. 3 от Наредба 7.

ТАБЛИЦА НА ОБЩИТЕ ПОМЕЩЕНИЯ, ПЛОЩЕТЕ И ДОВЪРШИТЕЛНИТЕ МАТЕРИАЛИ КОТА ± 0.00

№ ПОМЕЩЕНИЕ	ПЛОЩ	ПОД	СТЕНИ	ТАВАН
1. МАГАЗИН ЗА ХРАНИТЕЛНИ СТОКИ	75.24м²	гранитогрес	латекс	ок.таван/ латекс
2.ТЕХНИЧЕСКО ПОМЕЩЕНИЕ	3.43м²	гранитогрес	шпакловка	шлайфран бетон
3.ВХОДНО ПРЕДВЕРИЕ	4.30м²	гранитогрес	латекс	латекс
4.СТЪЛБИЩНА КЛЕТКА	15.12м²	гранитогрес	латекс	ок.таван/ латекс
5.БИТОВО П-Е	2.54м²	гранитогрес	латекс	ок.таван/ латекс
6.WC	2.28м²	гранитогрес	влагоуст. латекс	влагоуст. латекс
7.АУГУС	0.88м²	гранитогрес	влагоуст. латекс	латекс
8.СКЛАД	10.10м²	гранитогрес	латекс	ок.таван/ латекс

*Квадратите в таблицата са светли

РАЗПРЕДЕЛЕНИЕ КОТА ±0.00

М 1:50

Част:	Проектант:	Подпис:	Чертеж:
АРХ	арх. Христина Чангулева		РАЗПРЕДЕЛЕНИЕ КОТА ±0.00
СК,ПБЗ	инж. Коста Дедов		
Електро	инж. Атанас Атанасов		Проектант:
ВИК	инж. Денчо Драгоев	арх. Христина Чангулева	
ОВК	инж. Стоян Попов		
ПБ	инж. Румен Михайлов		Възложител:
Геод., ВП	инж. Иван Иванов		"БЮ 2023" ООД
Техн.	инж. Габриела Симеонова		"Архитектурно студио Чангулев" ЕООД

лист 03/11

М 1 : 50

част: АРХ

фаза: ТП

2026г.