


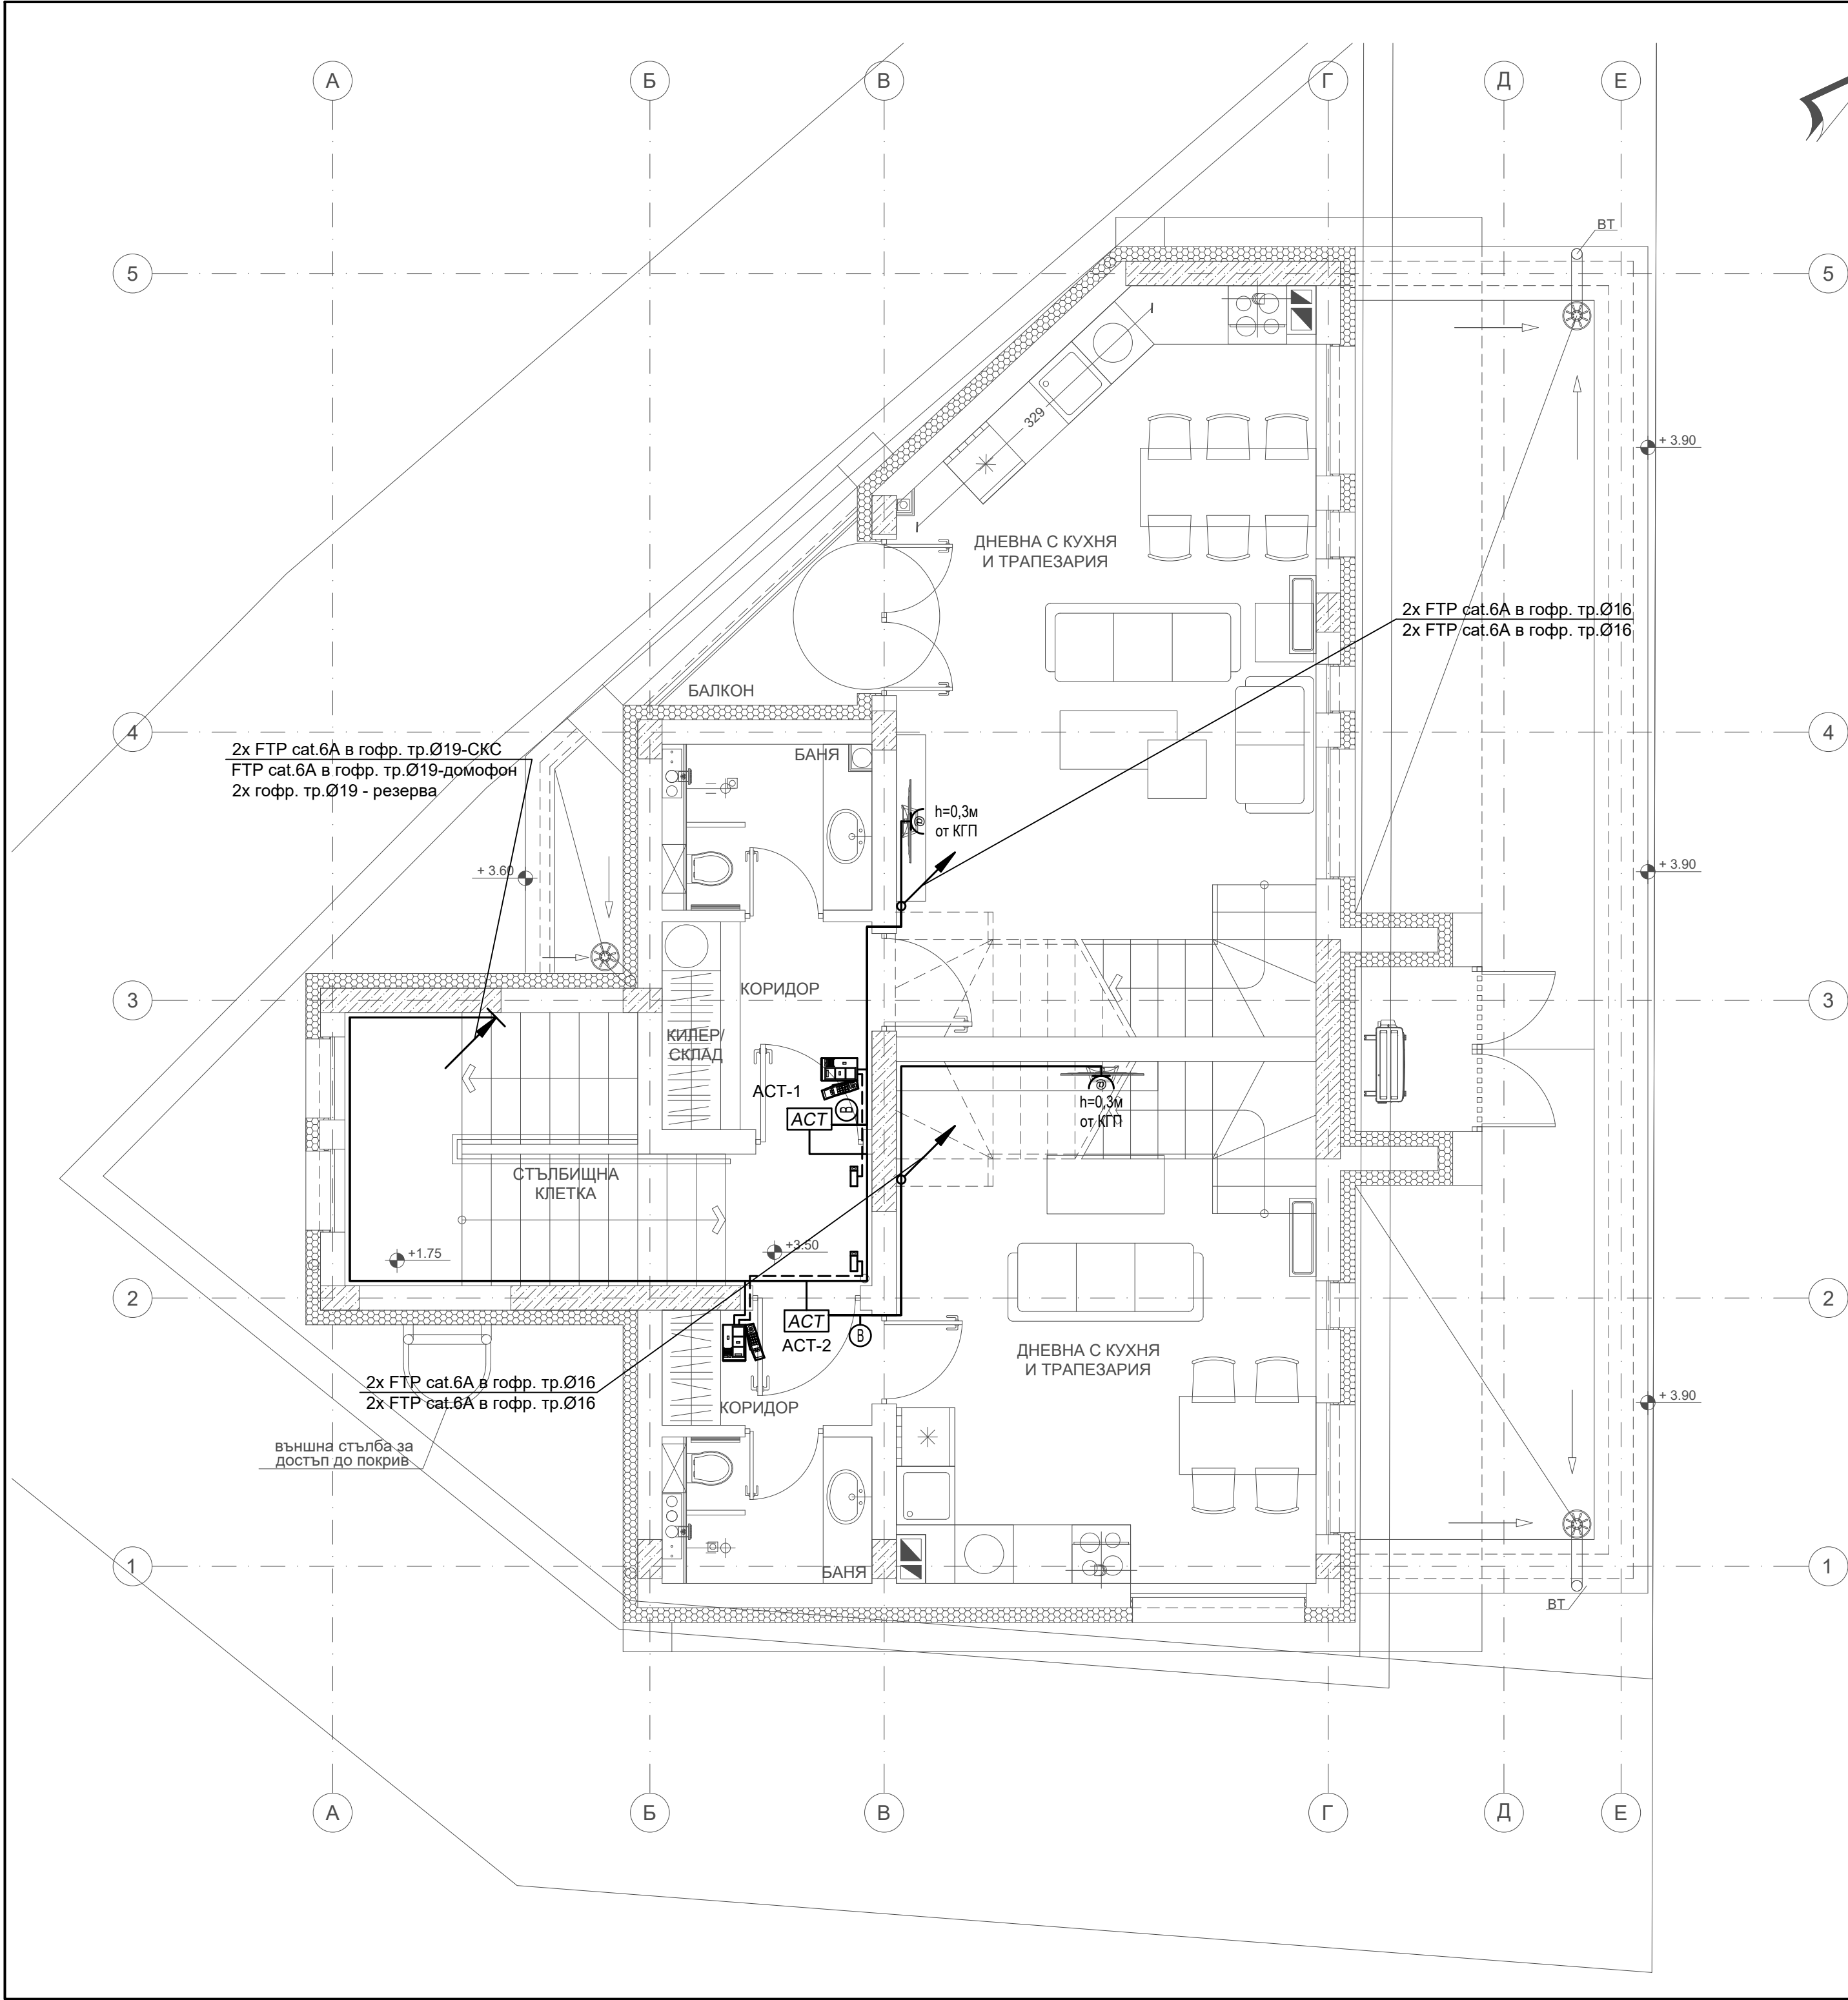

ЛЕГЕНДА:

Стоманобетонен конструктивен елемент

Външна стена от тухлена зидария 25см с положена топлоизолационна система с 15см EPS

Преградна стена от тухлена зидария с дебелина 25 см

Преградна стена от тухлена зидария с дебелина 12 см

Прозорец и обръщане около прозорец с топлоизолационна система с XPS 2см

Озеленяване

Тротоарни плочи

Коловози

P №1

Паркомясто за автомобил

3C1

Зарядна станция

ЛЕГЕНДА

АСТ

Апартаментна слаботокова разпределителна кутия

Розетка RJ-45, cat.6a, двойна

Домофон - вътр. тяло с вграден звънец с различни мелодии за разпознаване на мястото на повикване

Звънчев бутон

B

Smart врата

Комunikационен кабел FTPcat.6A / сноп от кабели

Проводник ПВ-A2 2x1mm²

ЗАБЕЛЕЖКИ:

1. Инсталация за интернет и телевизия се изпълнява с кабел FTP cat.6a от комуникационен шкаф изтеглен в гофр. тр. Ø19 до апартаментно слаботоково табло. СКС инсталация от апартаментна кутия до розетките се изпълнява с кабел FTP cat.6a, изтеглен в гофр. тр. Ø16 под мазилката До всяка розетка се изтеглят по два кабела в обща тръба;

2. Домофонната инсталация се изпълнява с кабел FTP cat.6a, изтеглен в гофр. тр. Ø19;

3. Височината на монтаж на розетките да е на височината на силовите контакти;

4. Разстоянието на дълги линии м/у силови и слаботокови инсталации да е мин. 10см;

5. Домофоните да се монтират на долен ръб Н=1.40м от КП;

6. Всички звънчеви бутони и електро магнитния насрещник се захранват с проводник ПВ-A2 2x1mm² изтеглен в гофр. тр. Ø13.5 под мазилката.

Община Перник:

Проектант:

Changulev

"Архитектурно студио Чангулев" ЕООД
София, ул."д-р Васил Караконовски" N 1, офис 7
www.changulev.com, 00359898215549, 00359887227329

Обект:

Жилищна сграда с магазин, разположена в УПИ XIV - "За жилищно строителство", кв. 118, по регулационния план на с. Рударци, община Перник

Чертеж:

Част:	Проектант:	Подпис:	СЛАБОТОВОКИ ИНСТАЛАЦИИ КОТА +3.50		
АРХ	арх. Христина Чангулева				
СК,ПБЗ	инж. Коста Дедов		Проектант:		лист 05/10 М 1 : 50 част: ЕЛ фаза: ТП 2026г.
Електро	инж. Атанас Атанасов		инж. Атанас Атанасов		
ВИК	инж. Денчо Драгоев				
ОВК	инж. Стоян Попов		Възложител:		
ПБ	инж. Румен Михайлов		"ВЮ 2023" ООД		
Геод., ВП	инж. Иван Иванов		"Архитектурно студио Чангулев" ЕООД		